


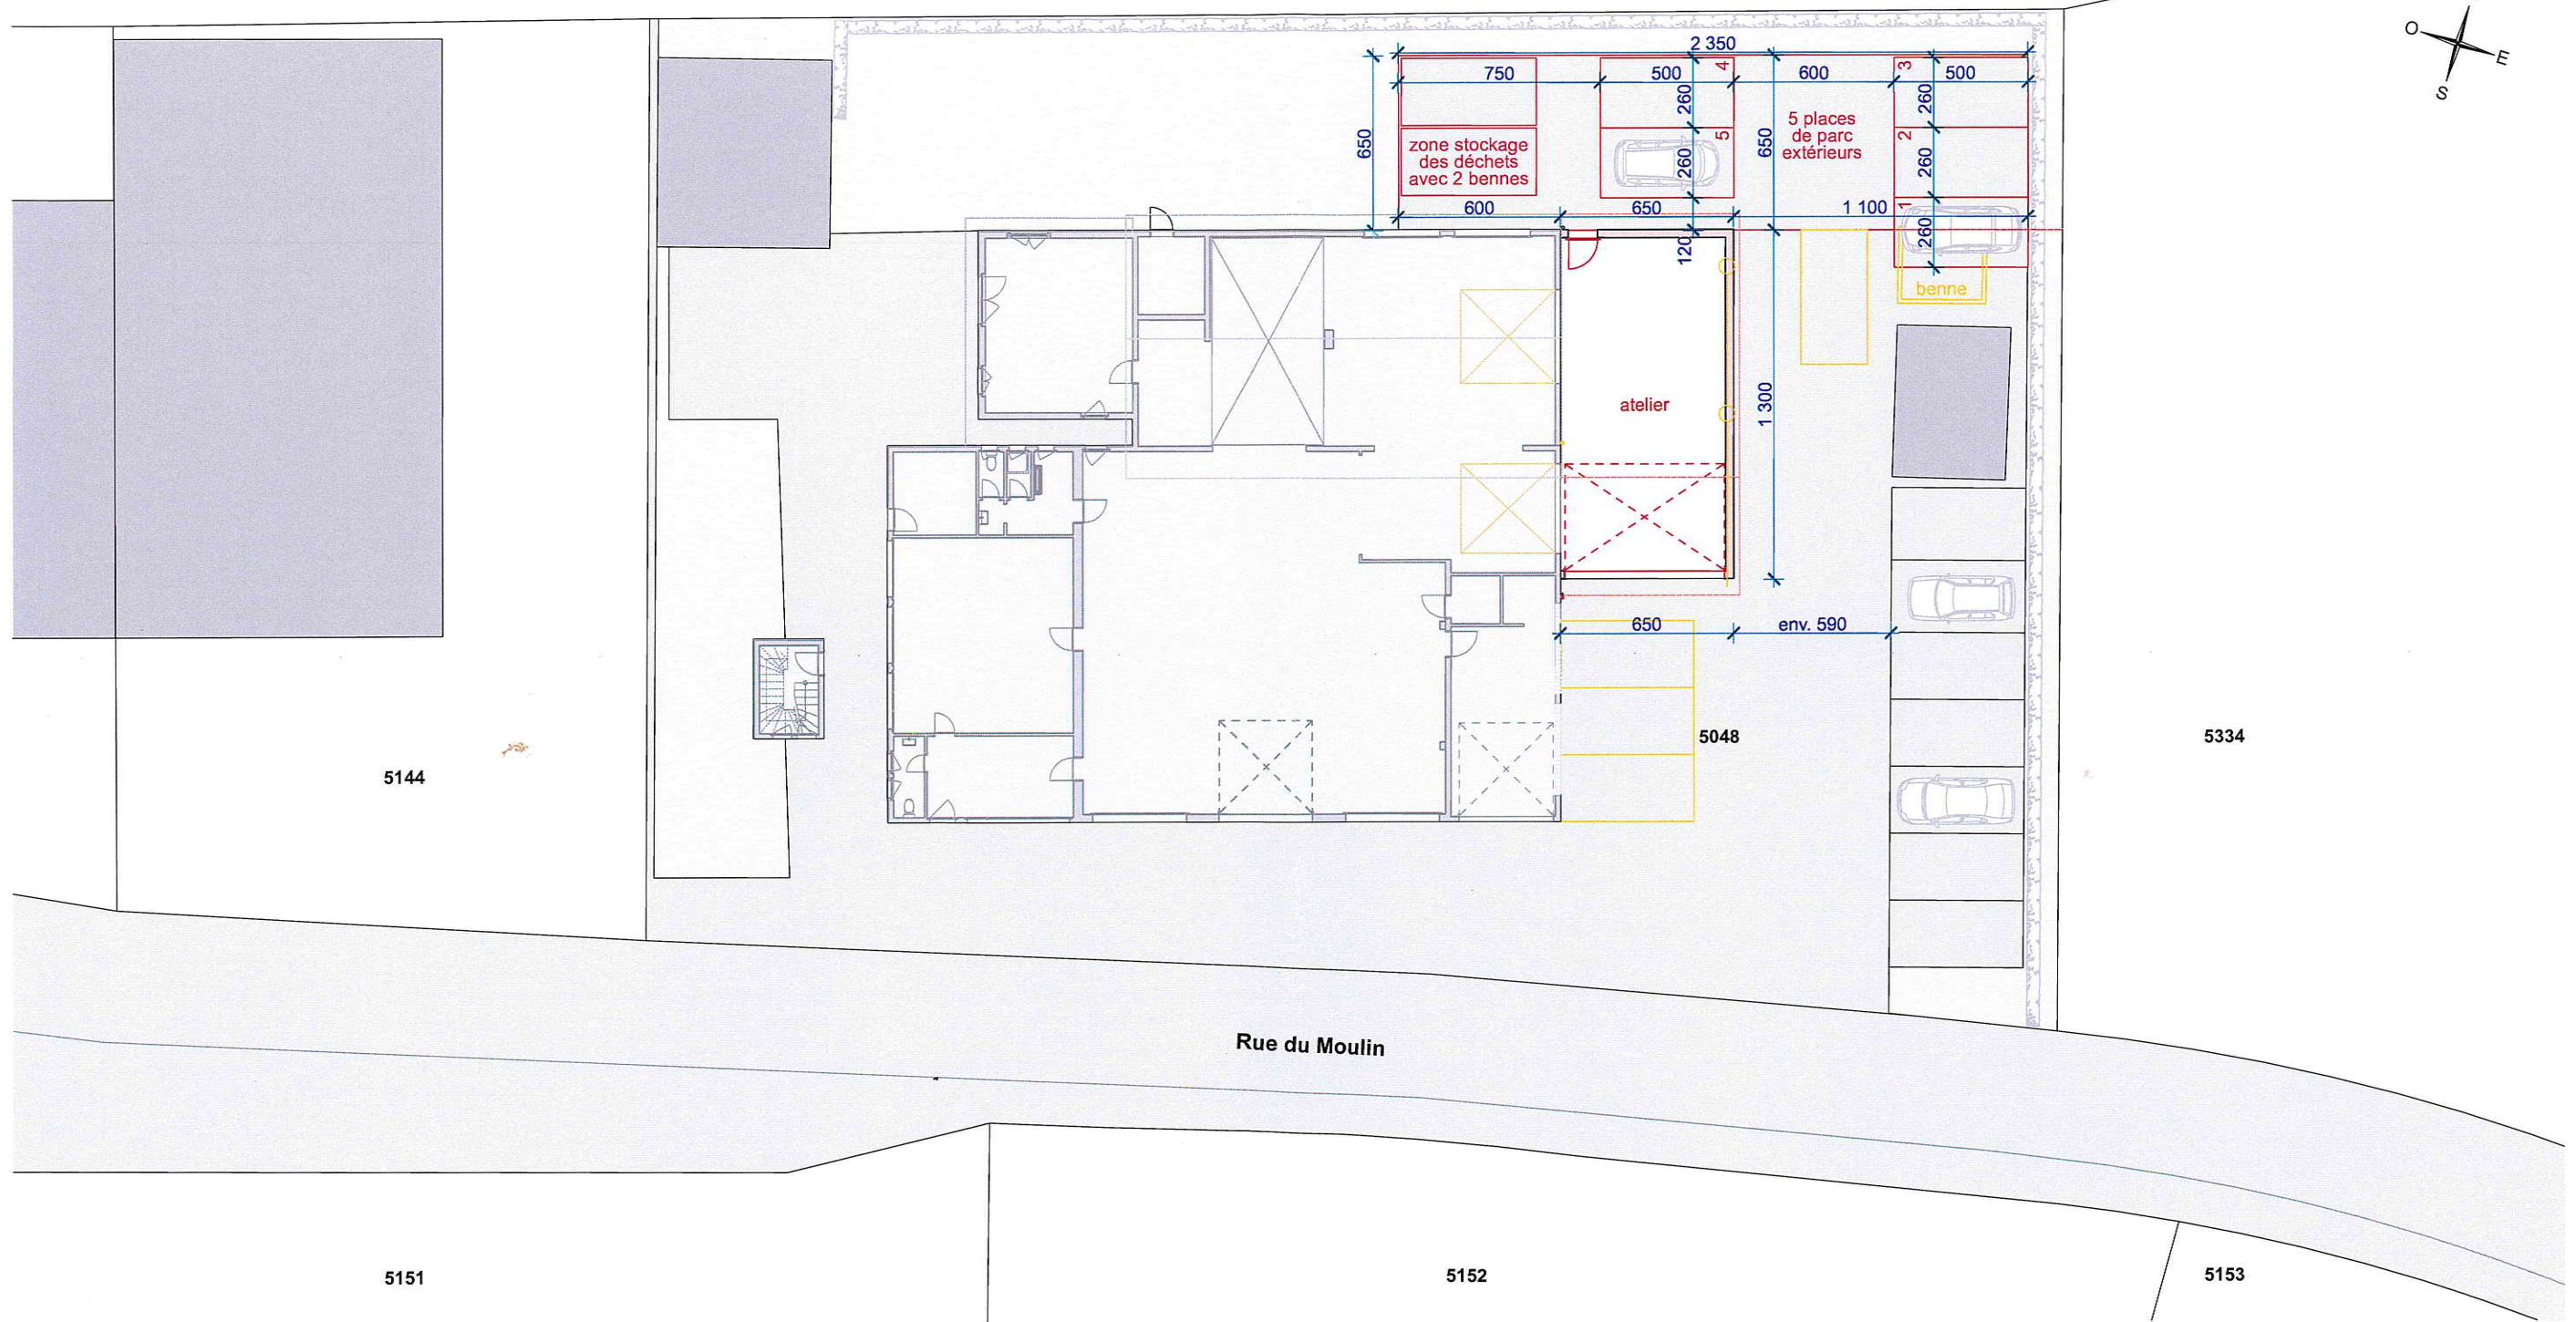
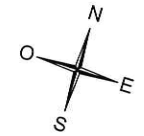


5335

-  Existant
-  A démolir
-  Nouveau




<b>Ouvrage :</b> Agrandissement d'un atelier et de la place ; création d'une zone de stockage et de 5 places de parc, Rue du Moulin 22, parcelle 5048 à Reverolle (Hautemorges)						
<b>Propriétaire :</b> Putallaz Boris						
<b>Plan :</b> Situation						
<b>Phase :</b>	<b>Plan n° :</b>	<b>Date :</b>	<b>Échelle :</b>	<b>Affaire n° :</b>	<b>Dessin :</b>	<b>Format :</b>
Enquête	01	28.04.26	1:250		jc/mi	A3 H

Le propriétaire :

L'architecte :

**IMOTECH sàrl**  
En Chamard 55b  
1442 Montagny-près-Yverdon

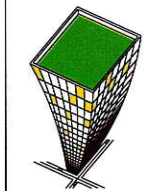

**Imotech sàrl**

Réalisations Immobilières  
Entreprise Générale



En Chamard 55b - 1442 Montagny-près-Yverdon  
Tél: 024/445.50.30 e-mail: contact@imotech.ch