


- Existant
- A démolir
- Nouveau

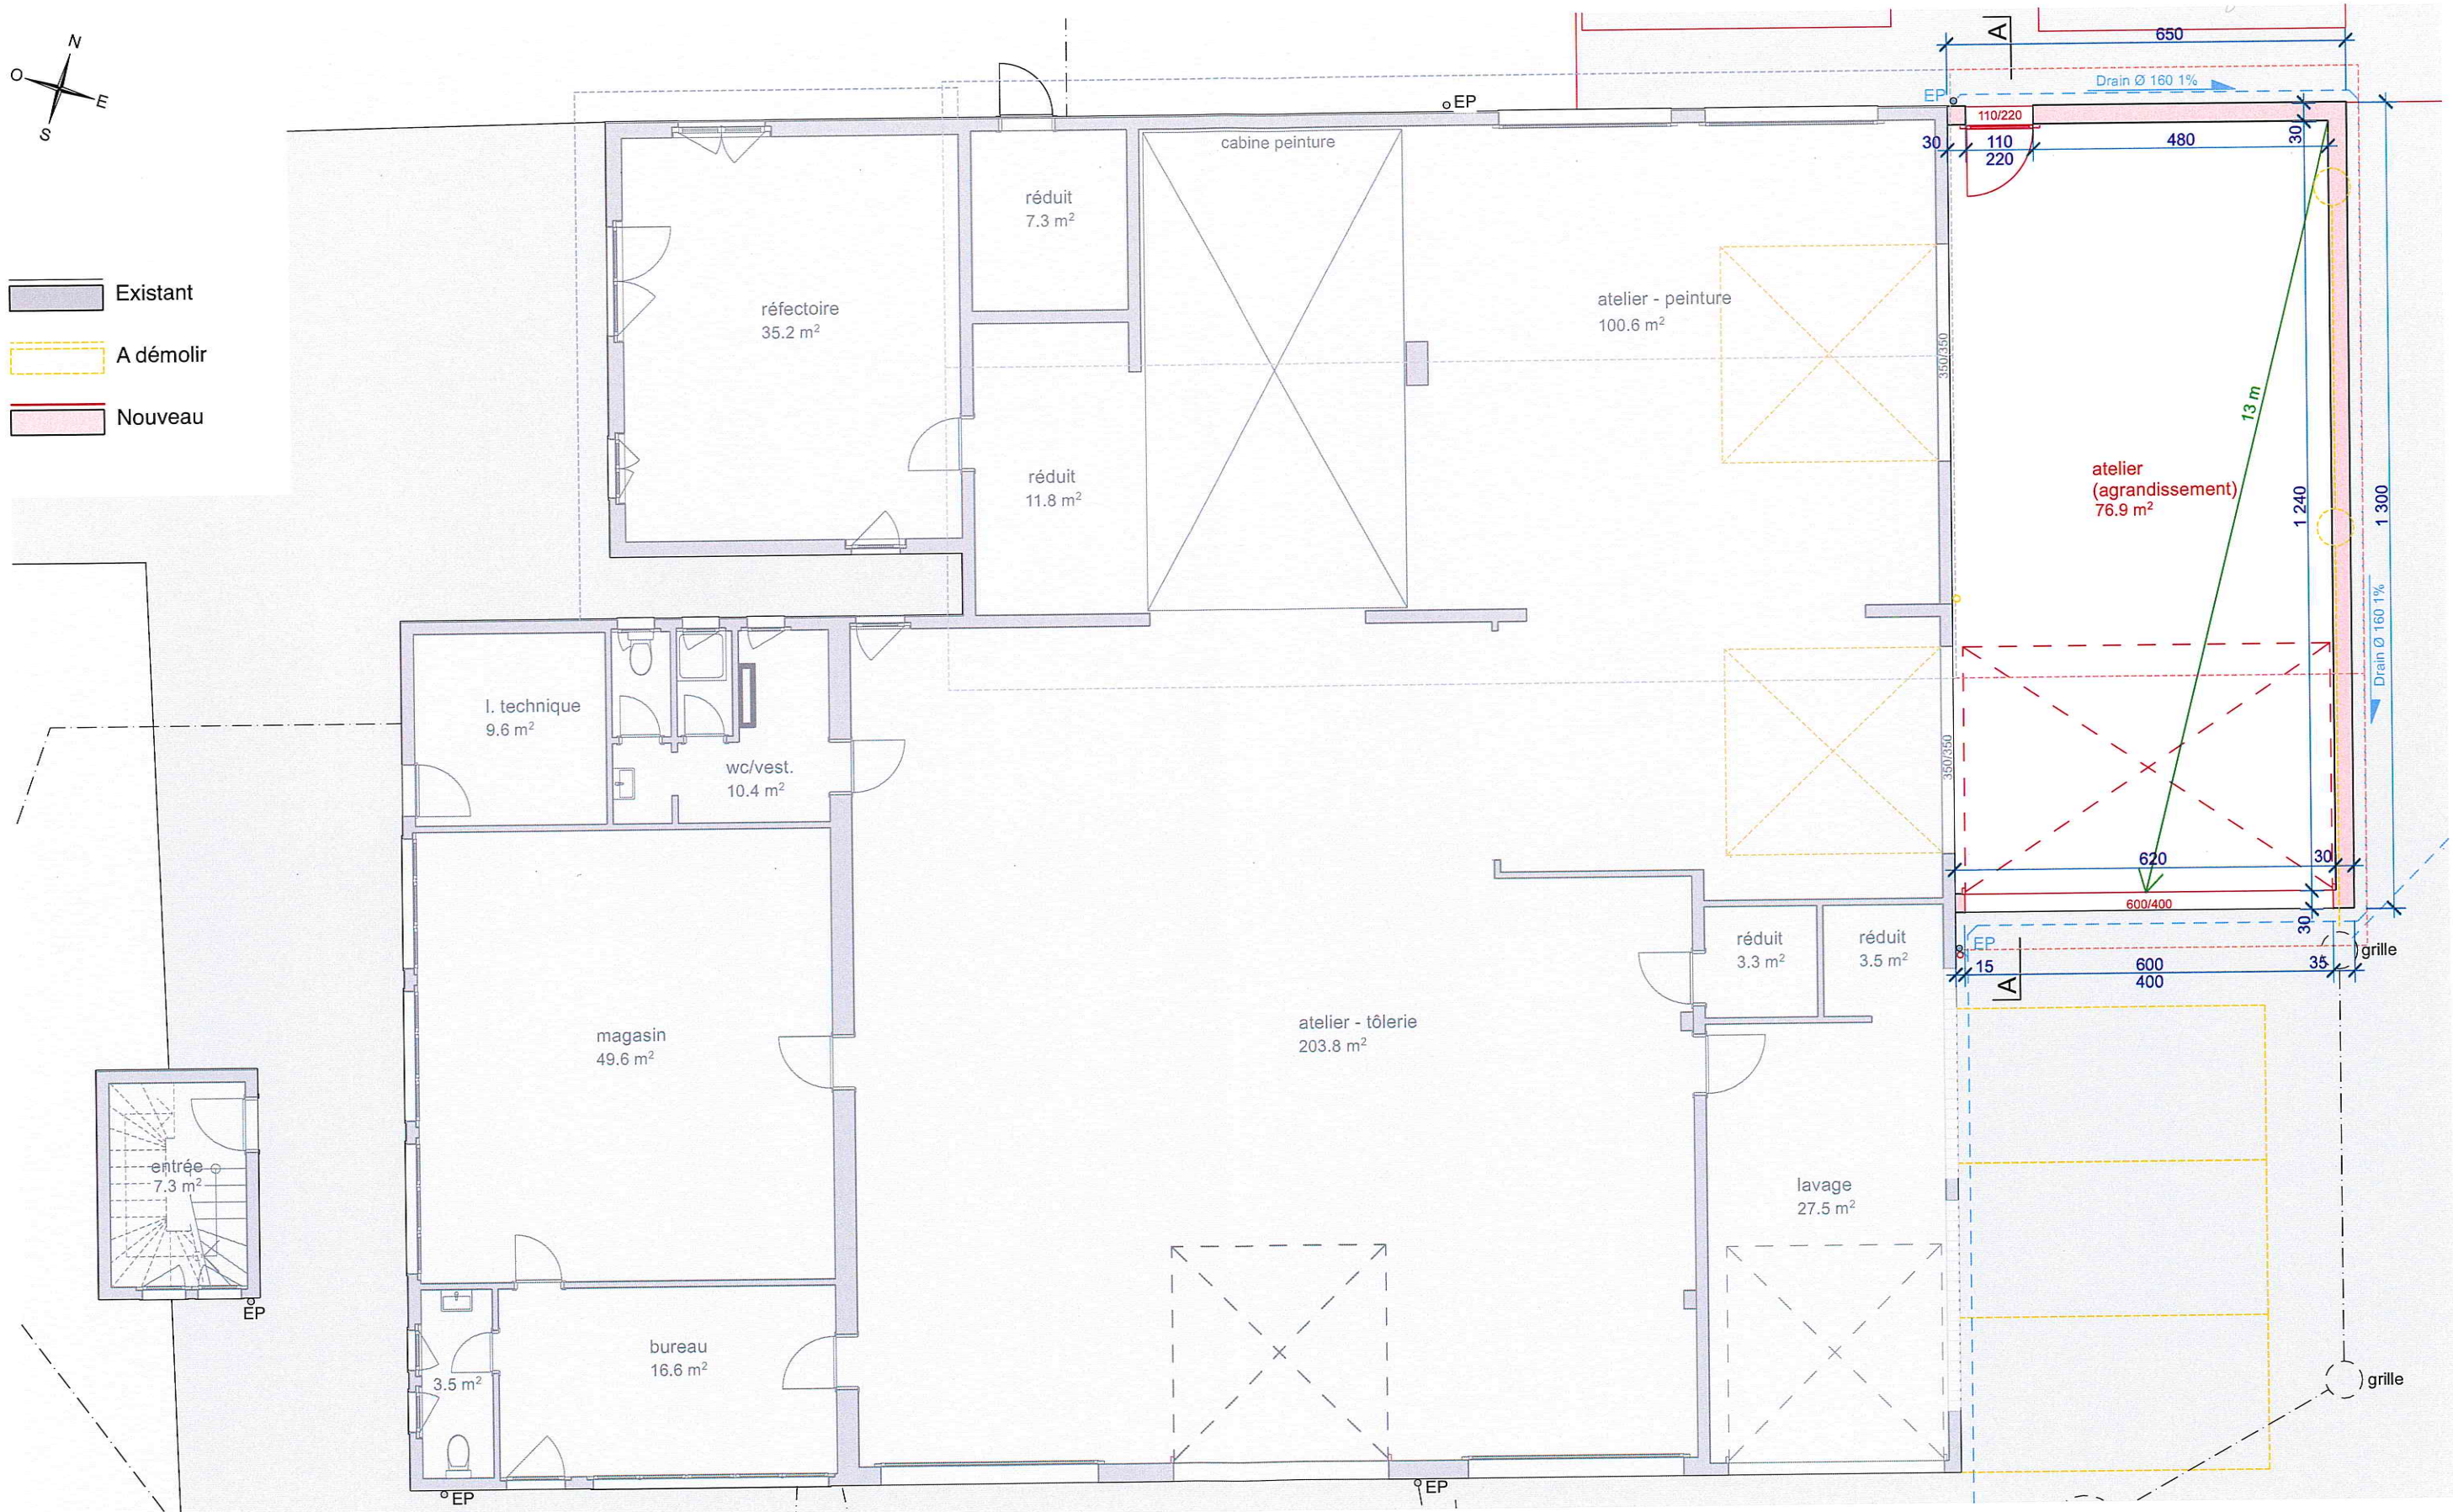

<b>Ouvrage :</b> Agrandissement d'un atelier et de la place ; création d'une zone de stockage et de 5 places de parc, Rue du Moulin 22, parcelle 5048 à Reverolle (Hautemorges)						
<b>Propriétaire :</b> Putallaz Boris						
<b>Plan :</b> Rez-de-chaussée						
<b>Phase :</b> Enquête	<b>Plan n° :</b> 02	<b>Date :</b> 28.04.26	<b>Échelle :</b> 1:100	<b>Affaire n° :</b>	<b>Dessin :</b> jc/mi	<b>Format :</b> A3 H

**Le propriétaire :**

**L'architecte :**  
  
En Chamard 55b  
1442 Montagny-près-Yverdon

## Imotech sàrl

Réalisations Immobilières  
Entreprise Générale

En Chamard 55b - 1442 Montagny-près-Yverdon  
Tél: 024/445.50.30 e-mail: contact@imotech.ch