

PLAN D' ENQUETE

PROPRIETAIRE : **CHAMPENDAL Gilbert**

SURFACES CADASTRALES

<b>PARCELLE N° 4005</b>	PLAN N° 51	Habitation n° ECA 3499	143 m <sup>2</sup>
" Route de la Prêle 2a/2c "		Accès, place privée	65 m <sup>2</sup>
		Jardin	436 m <sup>2</sup>
Total			<u>644 m<sup>2</sup></u>

PROPRIETAIRE : **PPE Hautemorges 5656/4466-1 à 3**

<b>PARCELLE N° 4466</b>	PLAN N° 51	Habitation n° ECA 3521	168 m <sup>2</sup>
" Route de la Prêle 2d "		Accès, place privée	165 m <sup>2</sup>
		Jardin	223 m <sup>2</sup>
Total			<u>556 m<sup>2</sup></u>

POUR LE COMPTE DE : **CHAMPENDAL Gilbert**

OBJET DE L'ENQUETE : **CONSTRUCTION D'UN COUVERT À VOITURES SUR PLACES DE PARC EXISTANTES**

COORDONNEES MOYENNES : 2'522'250 / 1'159'485

AFFECTATION : Zone du village (en vigueur) / Zone centrale A 15 LAT (en cours de procédure)

LIMITE DES CONSTRUCTIONS : Selon plan adopté le 22 août 1977

SURFACES EN ZONE A BATIR : Parcelle n° 4005 : 644 m<sup>2</sup> / Parcelle n° 4466 : 556 m<sup>2</sup>

SECTEUR DE PROTECTION DES EAUX : Au

DEGRE DE SENSIBILITE AU BRUIT : III

NOTE AU RECENSEMENT ARCHITECTURAL : n° ECA 3499 et 3521, non recensés

MENTION PUBLIQUE : Aucune

LA REALISATION DE CE PROJET IMPLIQUE UNE MISE A JOUR DU PLAN RF

LE(S) PROPRIETAIRE(S)

SCEAU DE L'AUTORITE

CHAMPENDAL Gilbert :

SCHMIDT Christophe et Sabina :

RICHARD Muriel :

Montricher, le 20 mai 2026

le géomètre breveté  
Julien COMTE

MOSINI et CAVIEZEL SA



**MC** Ingénieurs EPF-SIA  
Géomètres officiels

Morges Montricher Assens Rolle  
Rue du Bourg 18 1147 Montricher  
Tél. 021 8640040 montricher@mc-sa.ch



DOSSIER N°	61'942.01		
INDICE	1a		
DESSINE	LG		
CONTROLE	LG		

- SERVITUDES :
- ID.2007/001373 : (C) Canalisation(s) d'eaux usées (non concernée)
  - ID.2007/001376 : (C) Passage à pied (non concernée)
  - ID.2007/001377 : (C) Usage d'un local au rez-de-chaussée (non concernée)
  - ID.2007/001378 : (D) Passage à pied (non concernée)
  - ID.2007/001379 : (D) Usage d'un local au premier étage (non concernée)
  - ID.2007/001380 : (C) Voisinage : vue oblique (non concernée)
  - ID.2007/001381 : (D) Voisinage : vue oblique (non concernée)
  - ID.2007/001382 : (D) Usage d'une pièce dans les combles (non concernée)
  - ID.2014/000926 : (D) Usage de place de parc n° 1 (non concernée)
  - ID.2014/000927 : (D) Usage de place de parc n° 2 (non concernée)
  - ID.2014/000928 : (D) Usage de place de parc n° 3 (non concernée)
  - ID.2014/000929 : (D) Usage de place de parc n° 4 (non concernée)
  - ID.2014/000938 : (D) Usage de place de parc n° 13
  - ID.2014/000939 : (D) Usage de place (non concernée)
  - ID.2014/000940 : (D) Passage à pied et tous véhicules

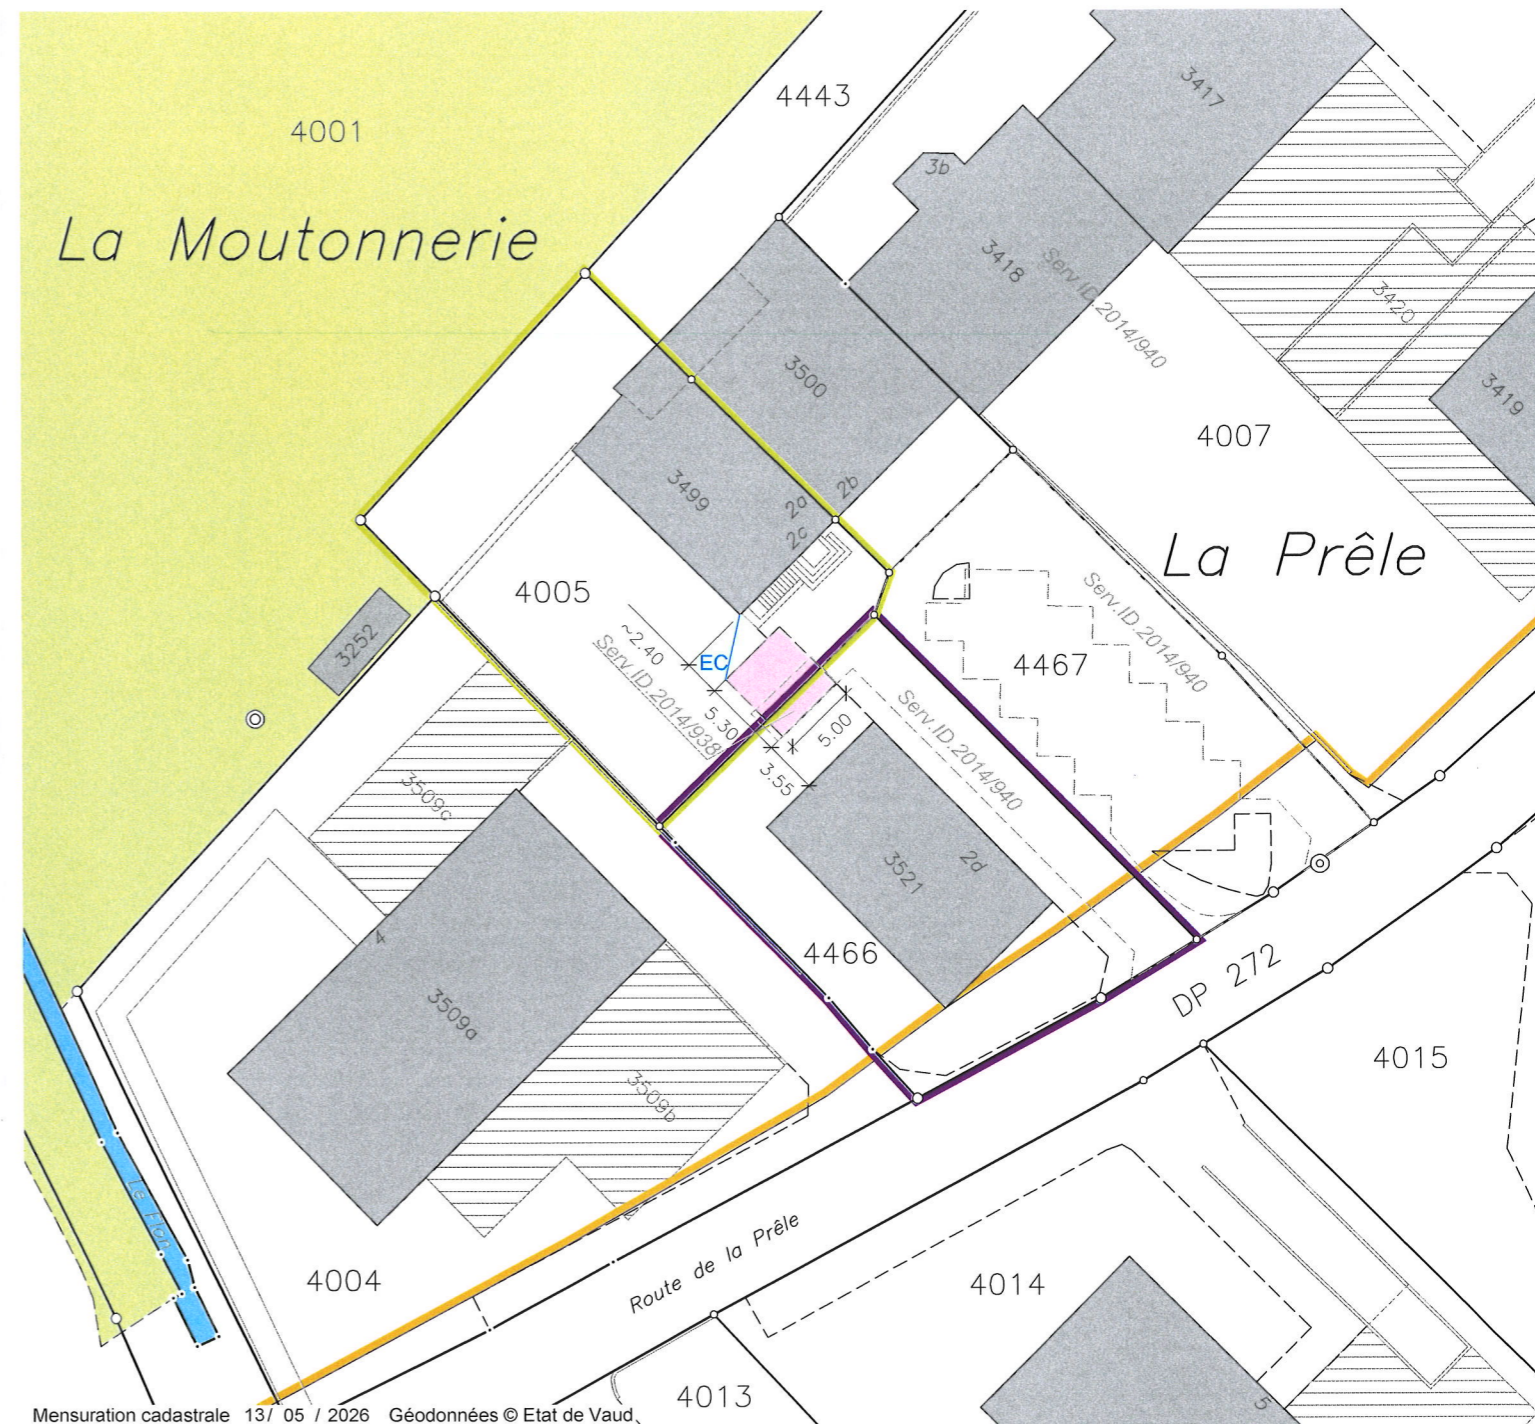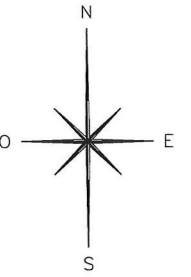

Mensuration cadastrale 13/ 05 / 2026 Géodonnées © Etat de Vaud

**Propriétaires voisins :**

- Parc. 4004 : PPE Hautemorges 5656/4004-1 à 8, administrateur : Domicim SA
- Parc. 4443 : ISCHI Christian Roger
- Parc. 4467 : Fonds dominants, Hautemorges 5656/4005-4443-4466
- Parc. 4001 : Hautemorges la Commune

**Légende :**

- Couvert