ENQUETE 12

Parcelles n° 4175, n°4176 et n°4178

à Pampigny

Transformation et rénovation des bâtiments ECA n° 3322 et n° 3114a, avec un cabinet médical, une pharmacie et des logements. Installation de deux PACS air-eau extérieures et de panneaux solaires en toiture. Réalisation d'un parking enterré commun et d'un magasin d'alimentation. Démolition des bâtiments 3115, 3323 et B59.

FACADES NORD et SUD (FINALES)

LEGENDE
- Existant
- A contruire
- A démolir

Echelle : **1/100**
Date : 4 mai 2026
Dess : dC

Projet
Atelier dC
design Concept
didier Charrière
architecte HES
Ch. des Vignes 9
1027 Lonay
Nat: 079/334 34 64
www.atelierdc.ch
atelierdc @ vtxnet.ch

Le propriétaire :
Commune Hautemorges
Parcelle n° 4176

Le propriétaire :
Commune Hautemorges
Parcelle n° 4178

DDP I :
Marango - Immo - 4 SA

DDP II :
Lucima SA

Le propriétaire
PITTET François
Parcelle n° 4175
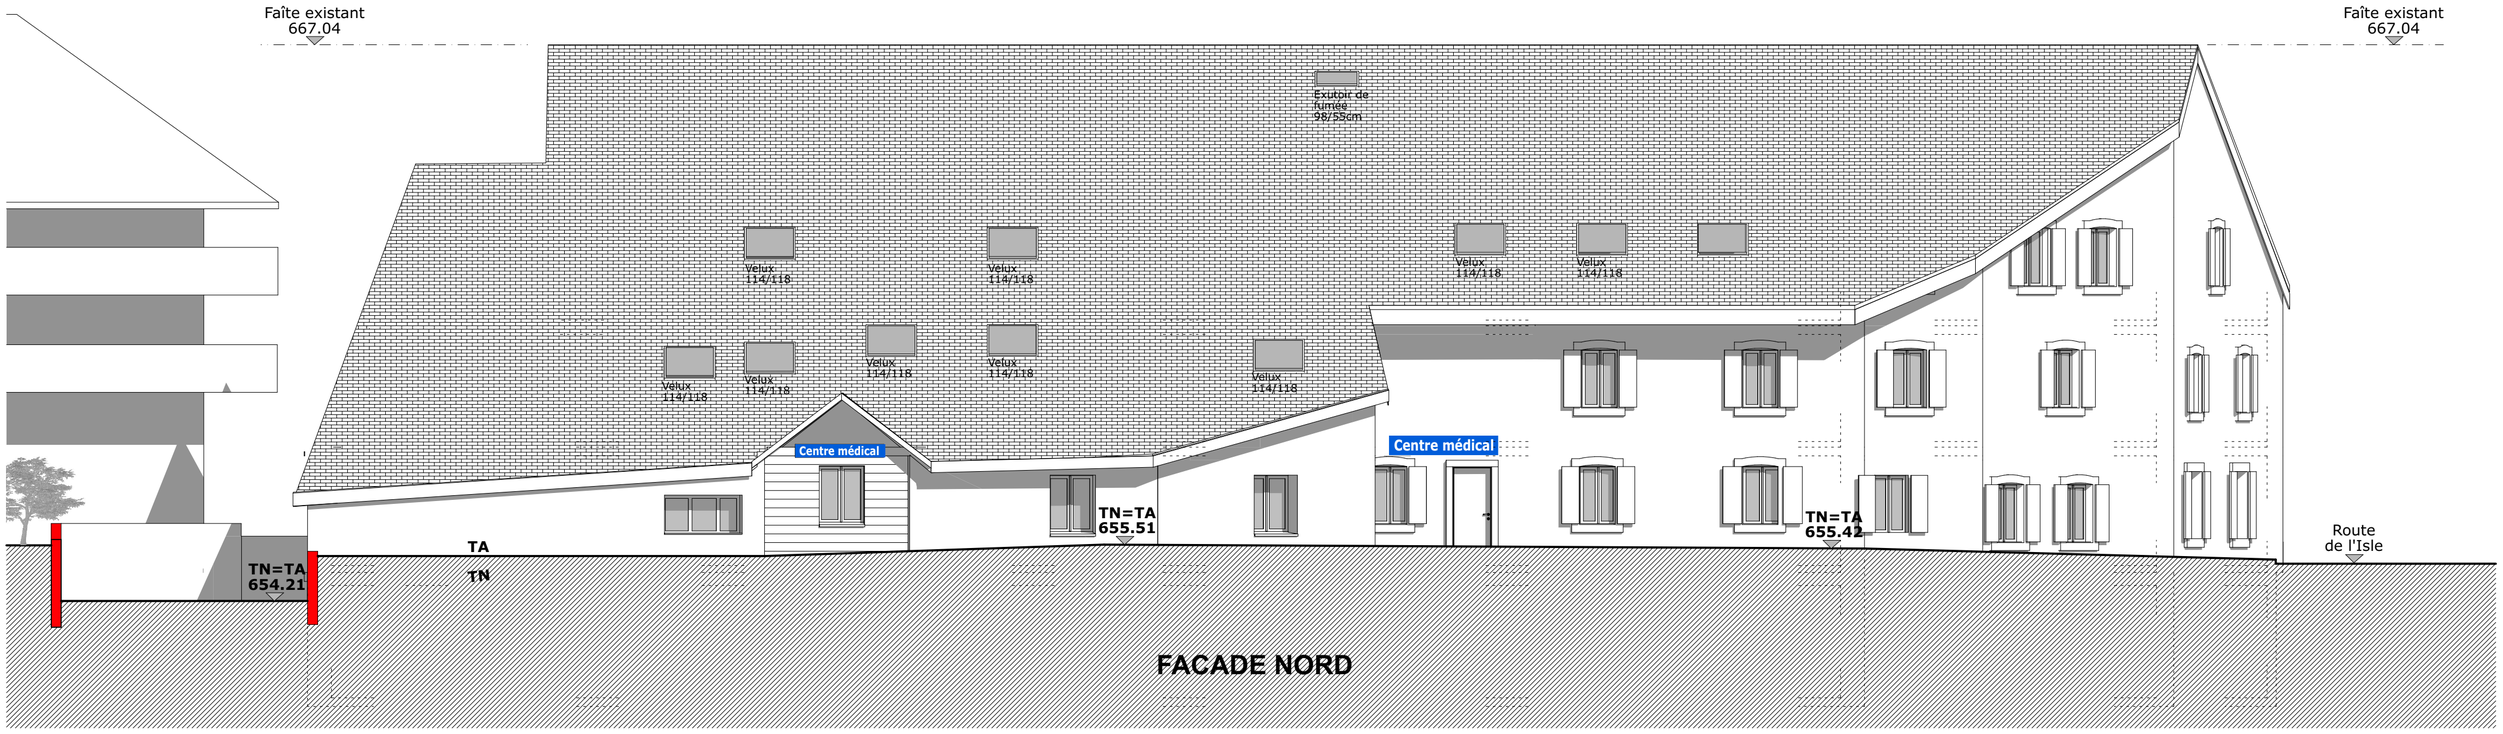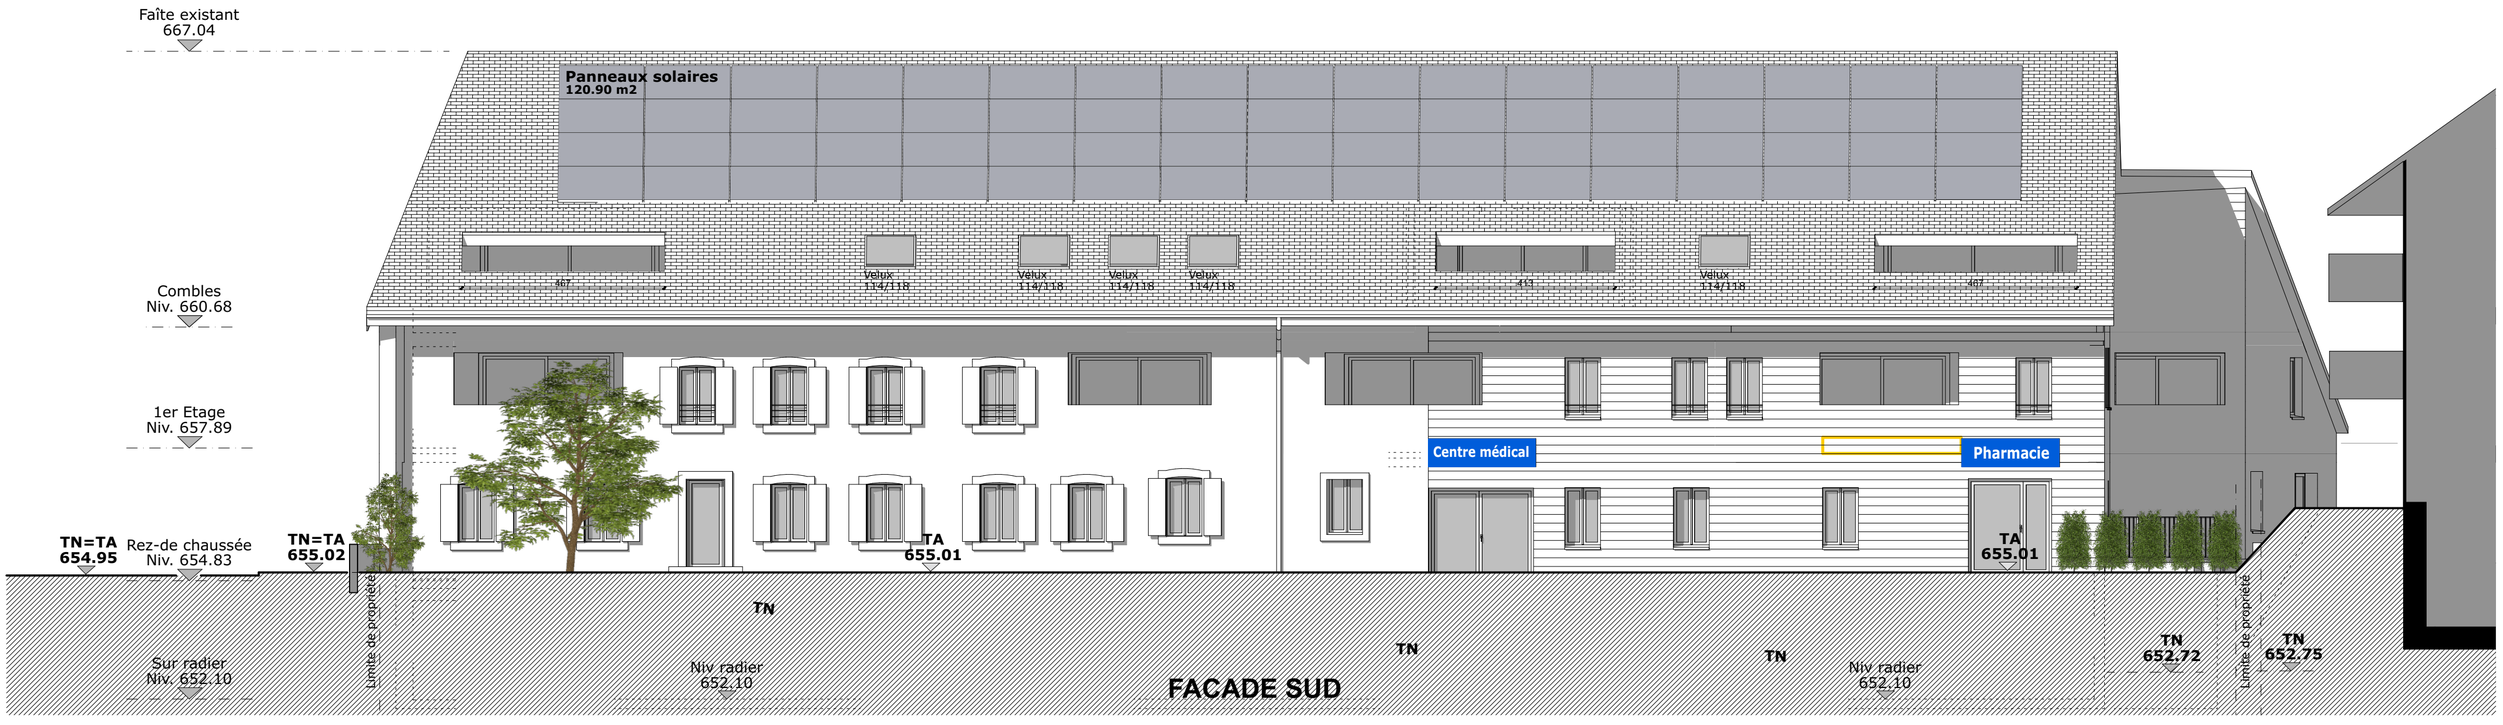
L'architecte :