

LEGENDE

- Existant
- A construire
- A démolir

Echelle : 1/100
Date : 4 mai 2026
Dess : dC

Projet

Atelier dC

didier Charrière
architecte HES

Ch. des Vignes 9 ; Nat: 079/334 34 64
1027 Lonay ; www.atelierdc.ch ; atelierdc @ vbnet.ch

Le propriétaire :
Commune Hautemorges
Parcelle n° 4176


Le propriétaire :
Commune Hautemorges
Parcelle n° 4178

DDP I :
Marango - Immo - 4 SA


DDP II :
Lucima SA

Le propriétaire
PITTET François
Parcelle n° 4175

L'architecte

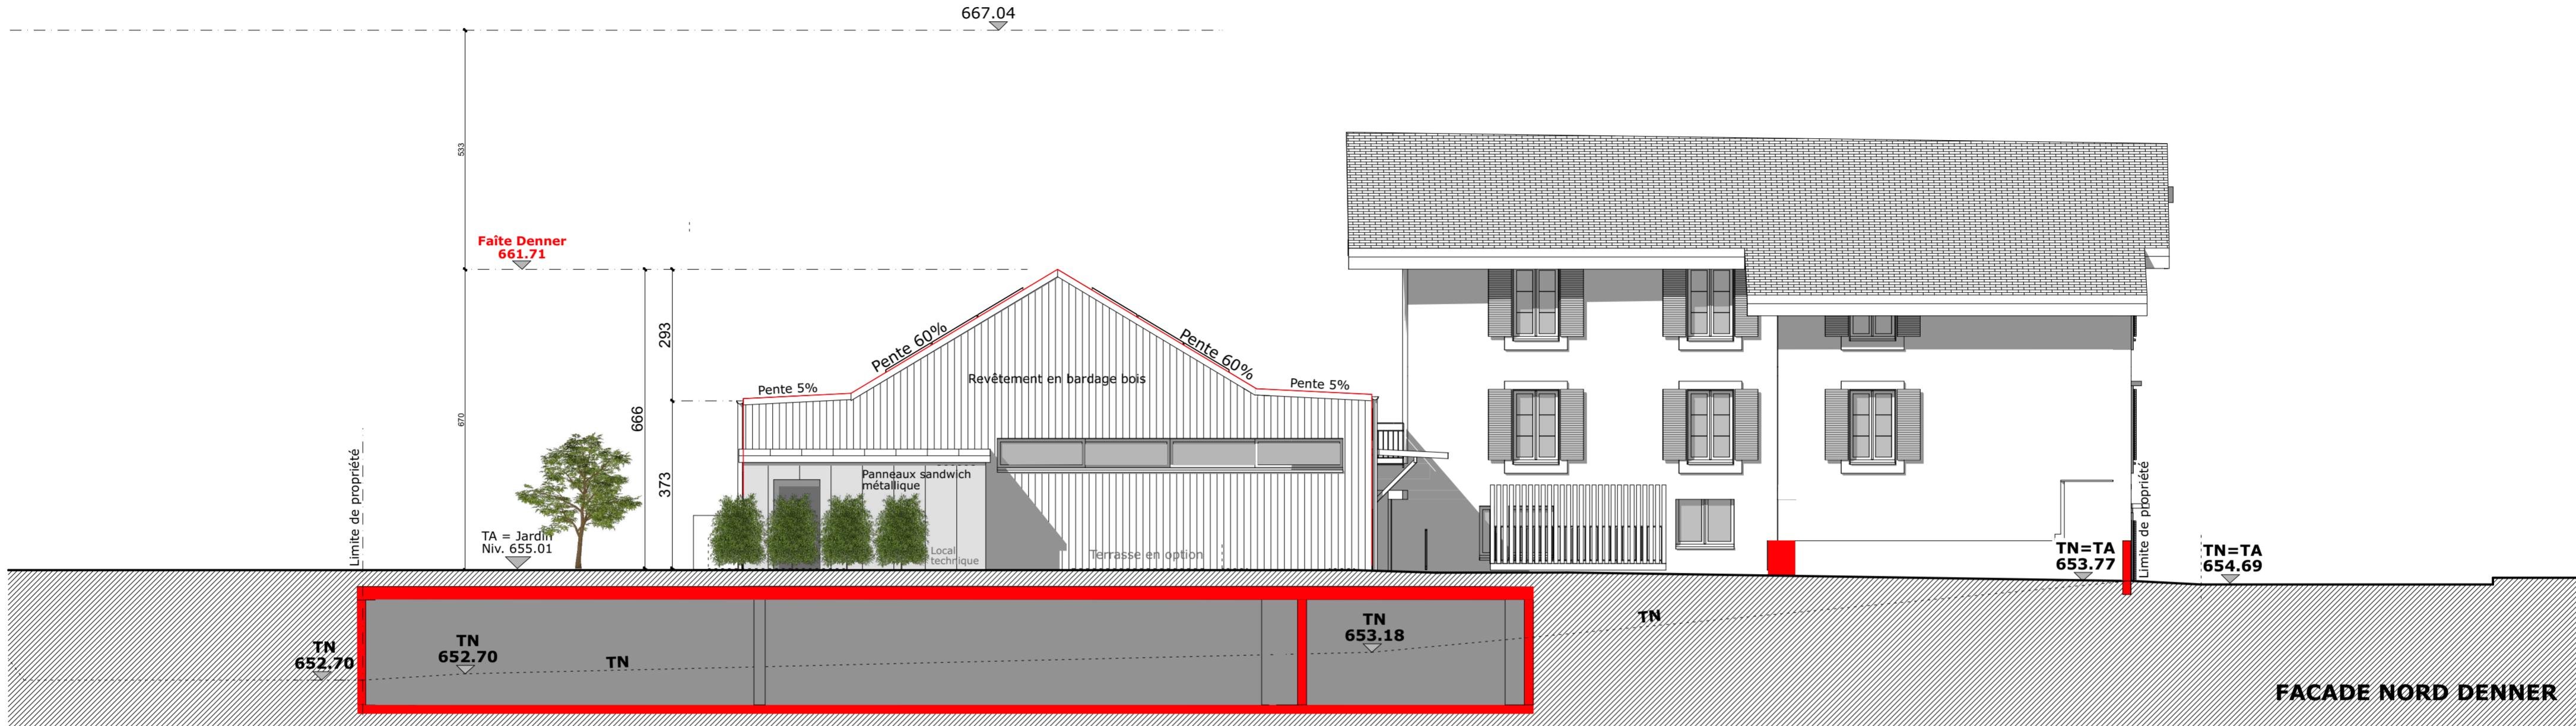

FACADE NORD DENNER

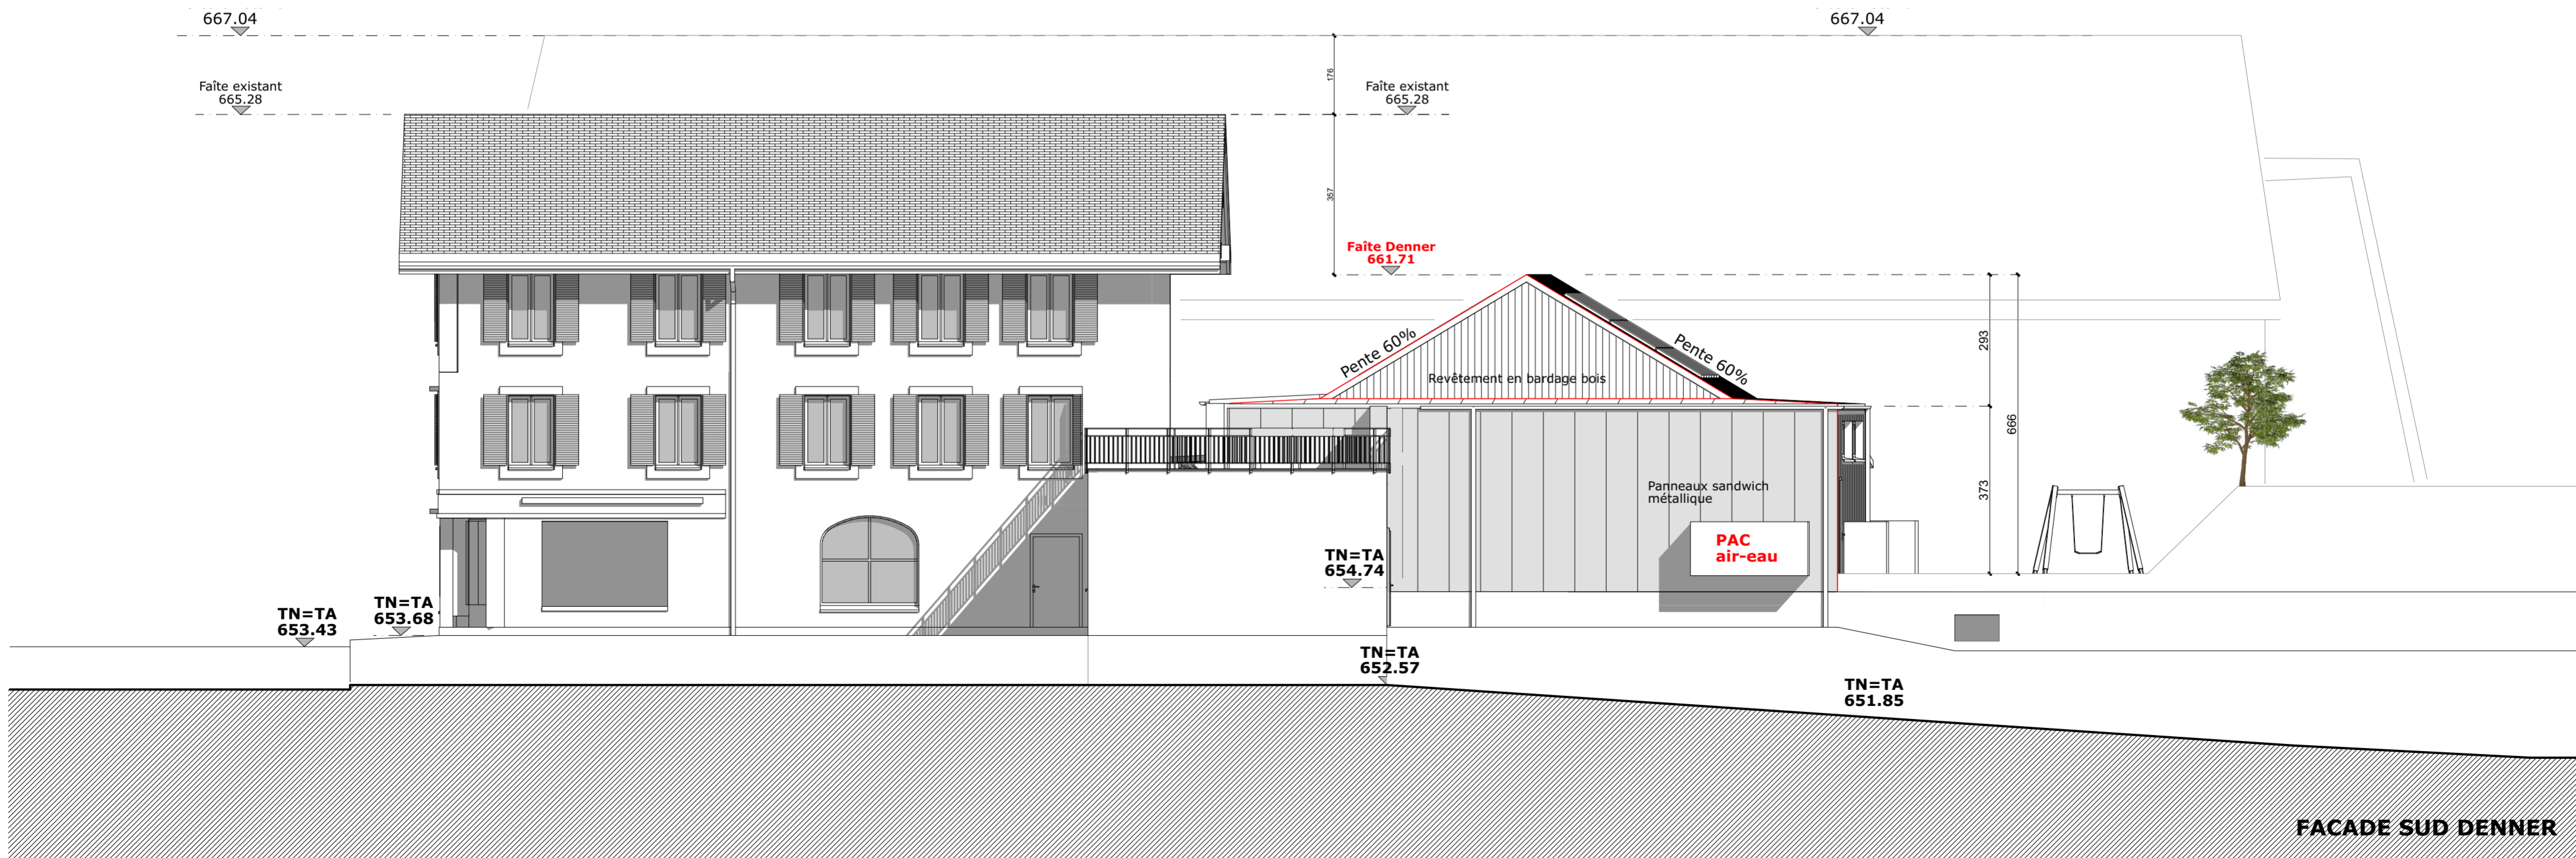

FACADE SUD DENNER