

LEGENDE

- Existant
- A construire
- A démolir

Echelle: 1/100
Date : 4 mai 2026
Dess : dC

Projet

Atelier dC

design Concept
didier Charrière
architecte HES

Ch. des Vignes 9 ; Nat: 079/334 34 64
1027 Lonay ; atelierdc @ vbxnet.ch
www.atelierdc.ch ; atelierdc @ vbxnet.ch

Le propriétaire :
Commune Hautemorges
Parcelle n° 4176


Le propriétaire :
Commune Hautemorges
Parcelle n° 4178

DDP I :
Marango - Immo - 4 SA

DDP II :
Lucima SA

Le propriétaire
PITTET François
Parcelle n° 4175

L'architecte :

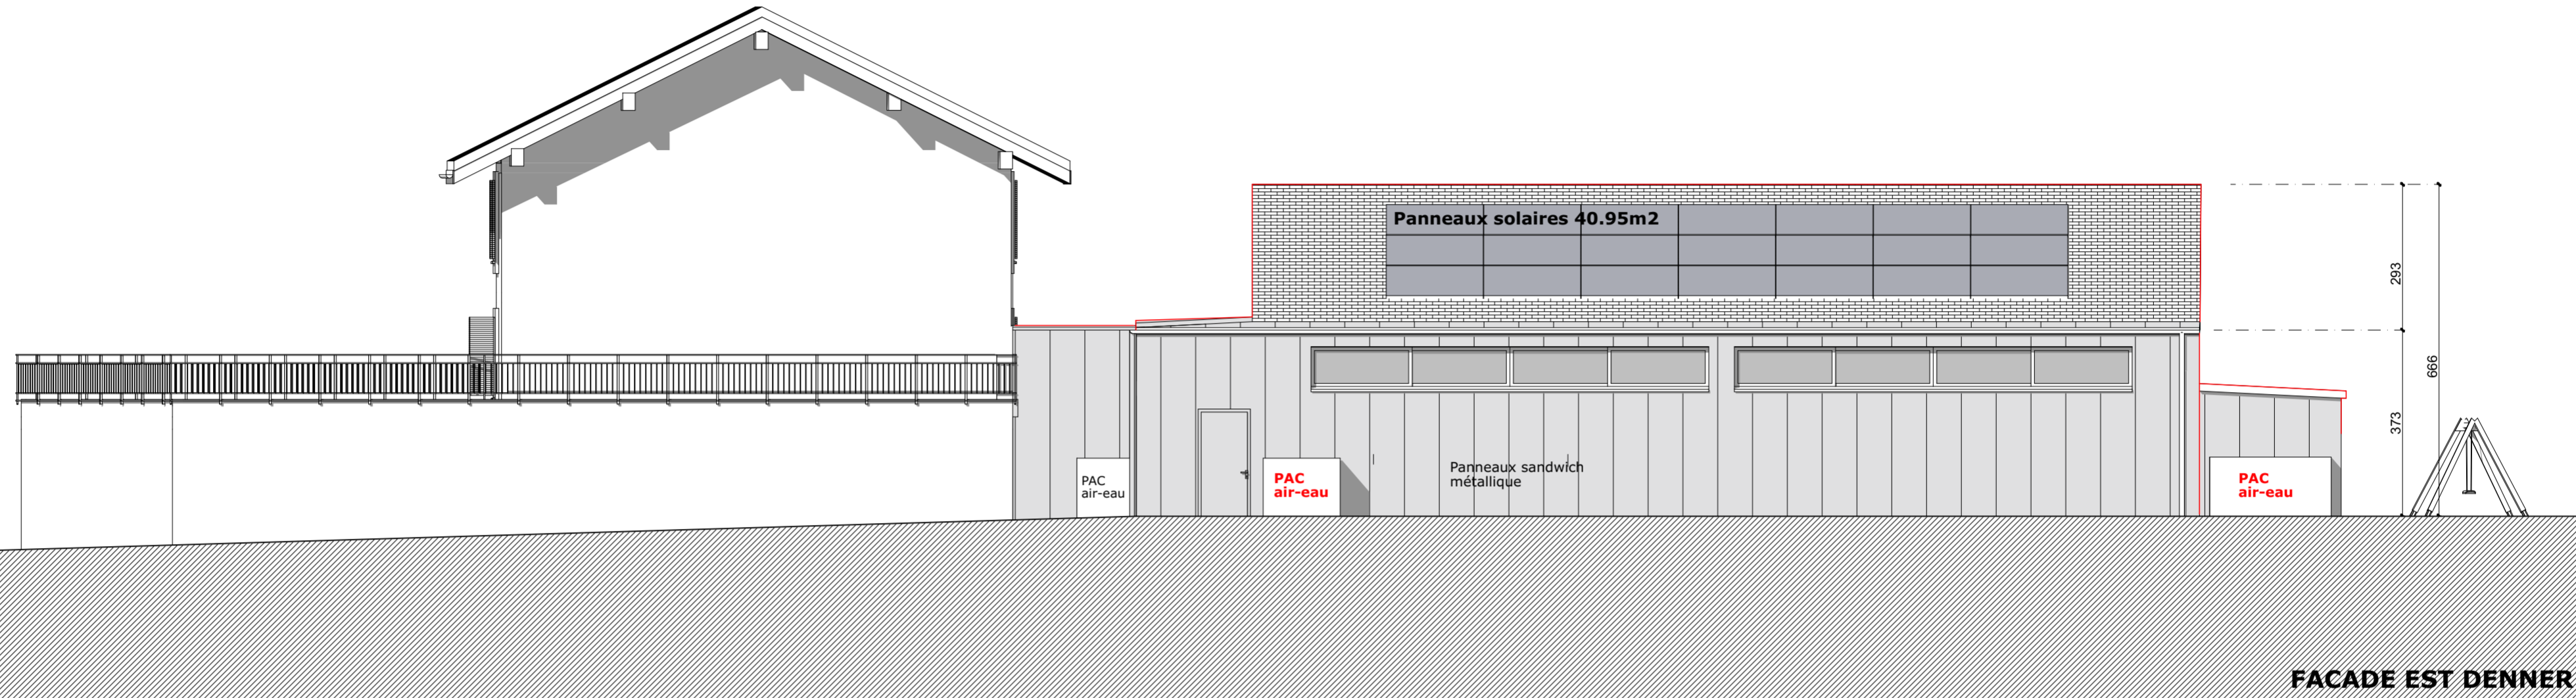

FACADE EST DENNER



FACADE OUEST DENNER