

à Pampligny
Transformation et rénovation des bâtiments ECA n° 3322 et n° 3114a, avec un cabinet médical, une pharmacie et des logements. Installation de deux PACS air-eau extérieures et de panneaux solaires en toiture. Réalisation d'un parking enterré commun et d'un magasin d'alimentation. Démolition des bâtiments 3115, 3323 et B59.

COUPES A-A et B-B

LEGENDE

- Existant
- A construire
- A démolir

Echelle: 1/100
Date : 4 mai 2026
Dess : dC

Projet

Atelier dC
design & Concept
didier Charrière
architecte HES

Ch. des Vignes 9
1027 Lonay ; Nat: 079/334 34 64
www.atelierdc.ch ; atelierdc @ vbxnet.ch

Le propriétaire :
Commune Hautemorges
Parcelle n° 4176

Le propriétaire :
Commune Hautemorges
Parcelle n° 4175

DDP I :
Marango - Immo - 4 SA


DDP II :
Lucima SA

(Signature)


(Signature)

Le propriétaire
PITTET François
Parcelle n° 4175

(Signature)
L'architecte

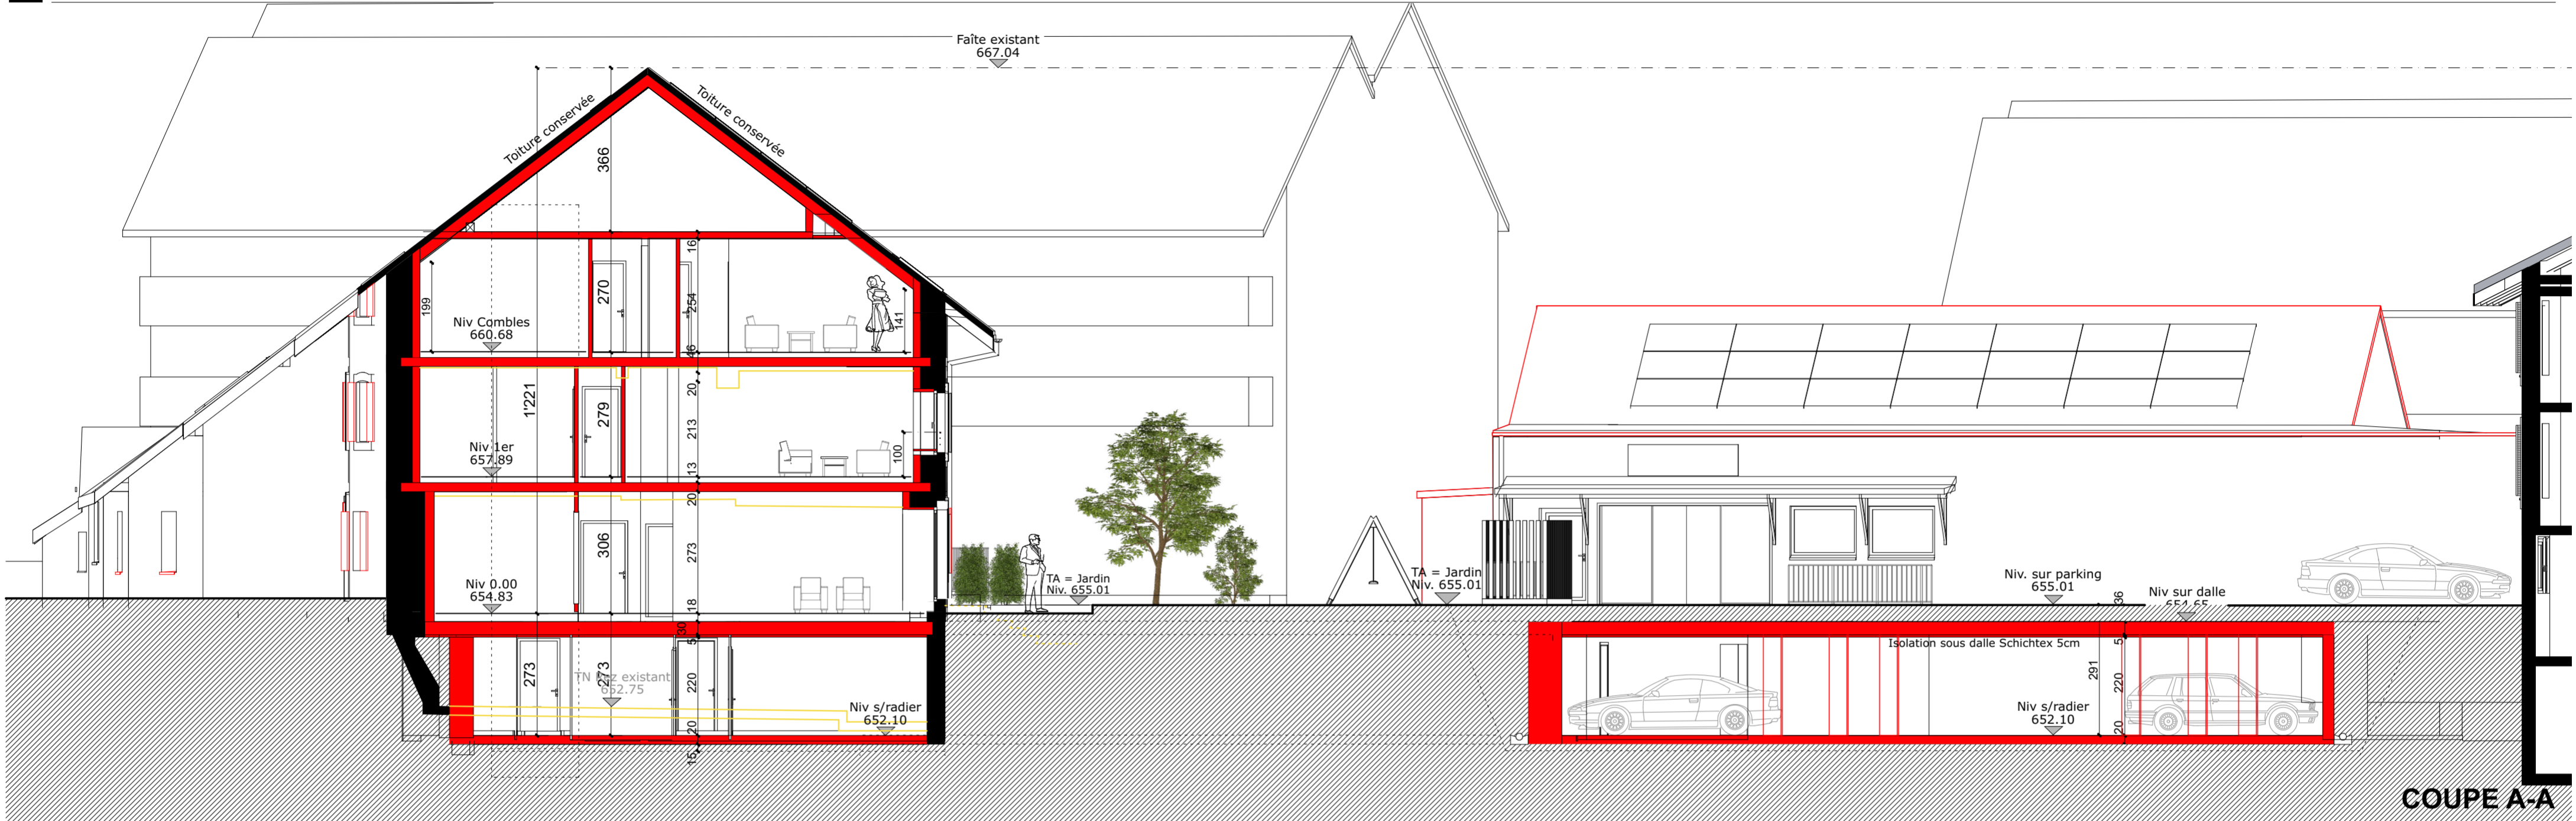

COUPE A-A

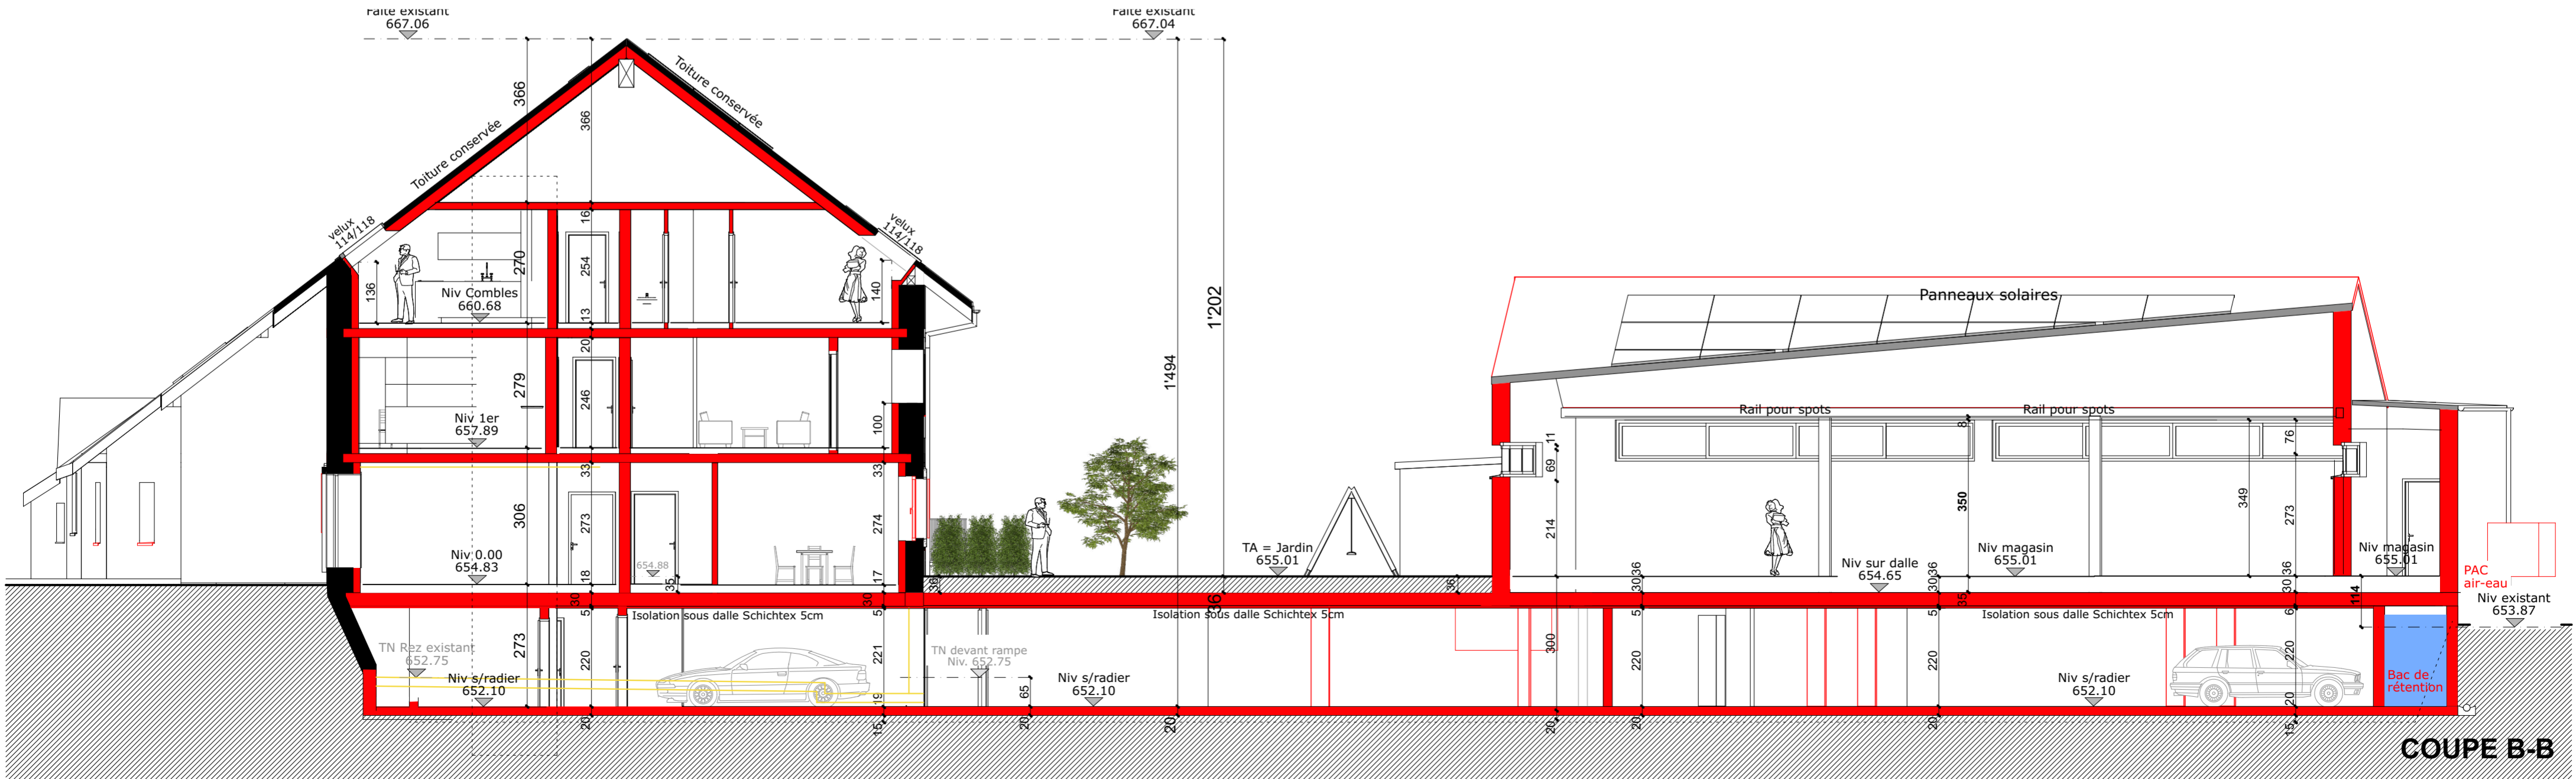

COUPE B-B