

LEGENDE

- Existant
- A construire
- A démolir

Echelle: 1/100
 Date : 4 mai 2026
 Dess : dC

Projet

Atelier dC

didier Charrière
 architecte HES

Ch. des Vignes 9 ; Nat: 079/334 34 64
 1027 Lonay ; atelierdc @ vbxnet.ch
 www.atelierdc.ch ; atelierdc @ vbxnet.ch

Le propriétaire :
 Commune Hautemorges
 Parcelle n° 4176


Le propriétaire :
 Commune Hautemorges
 Parcelle n° 4178

DDP I :
 Marango - Immo - 4 SA


DDP II :
 Lucima SA

Le propriétaire
 PITTET François
 Parcelle n° 4175

L'architecte :

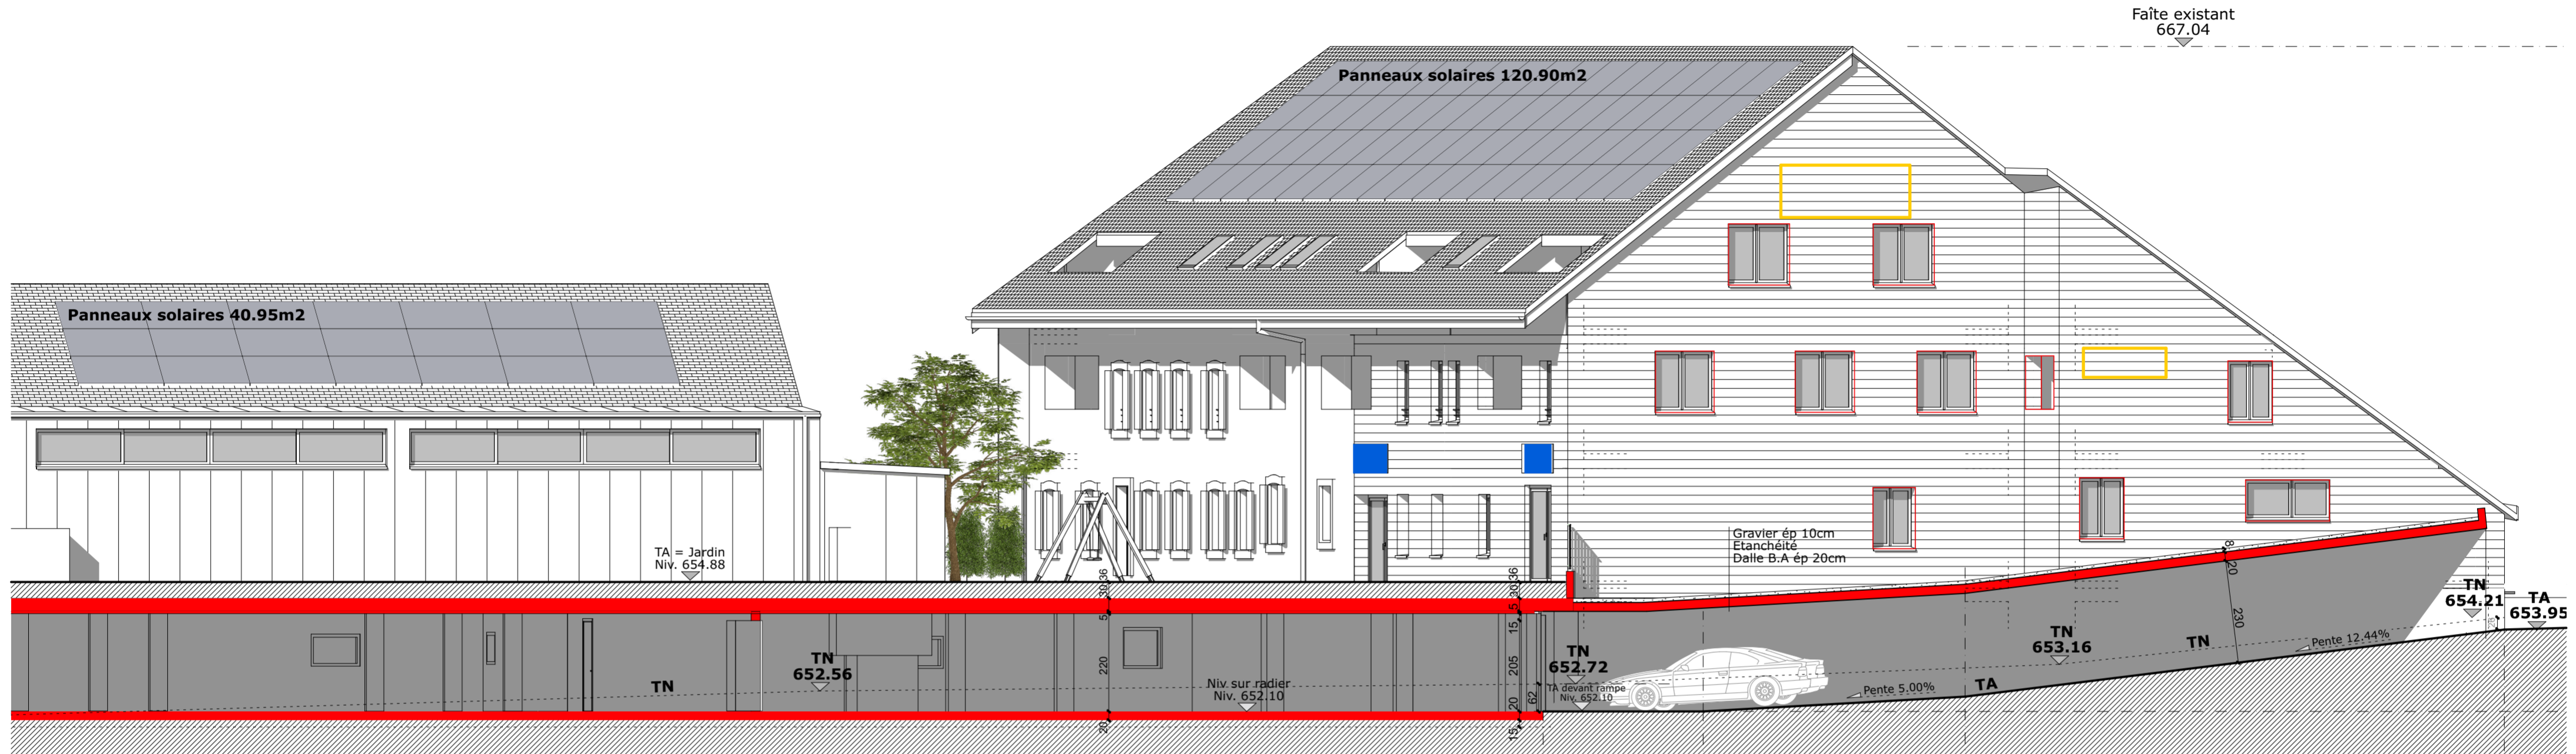

FACADE EST

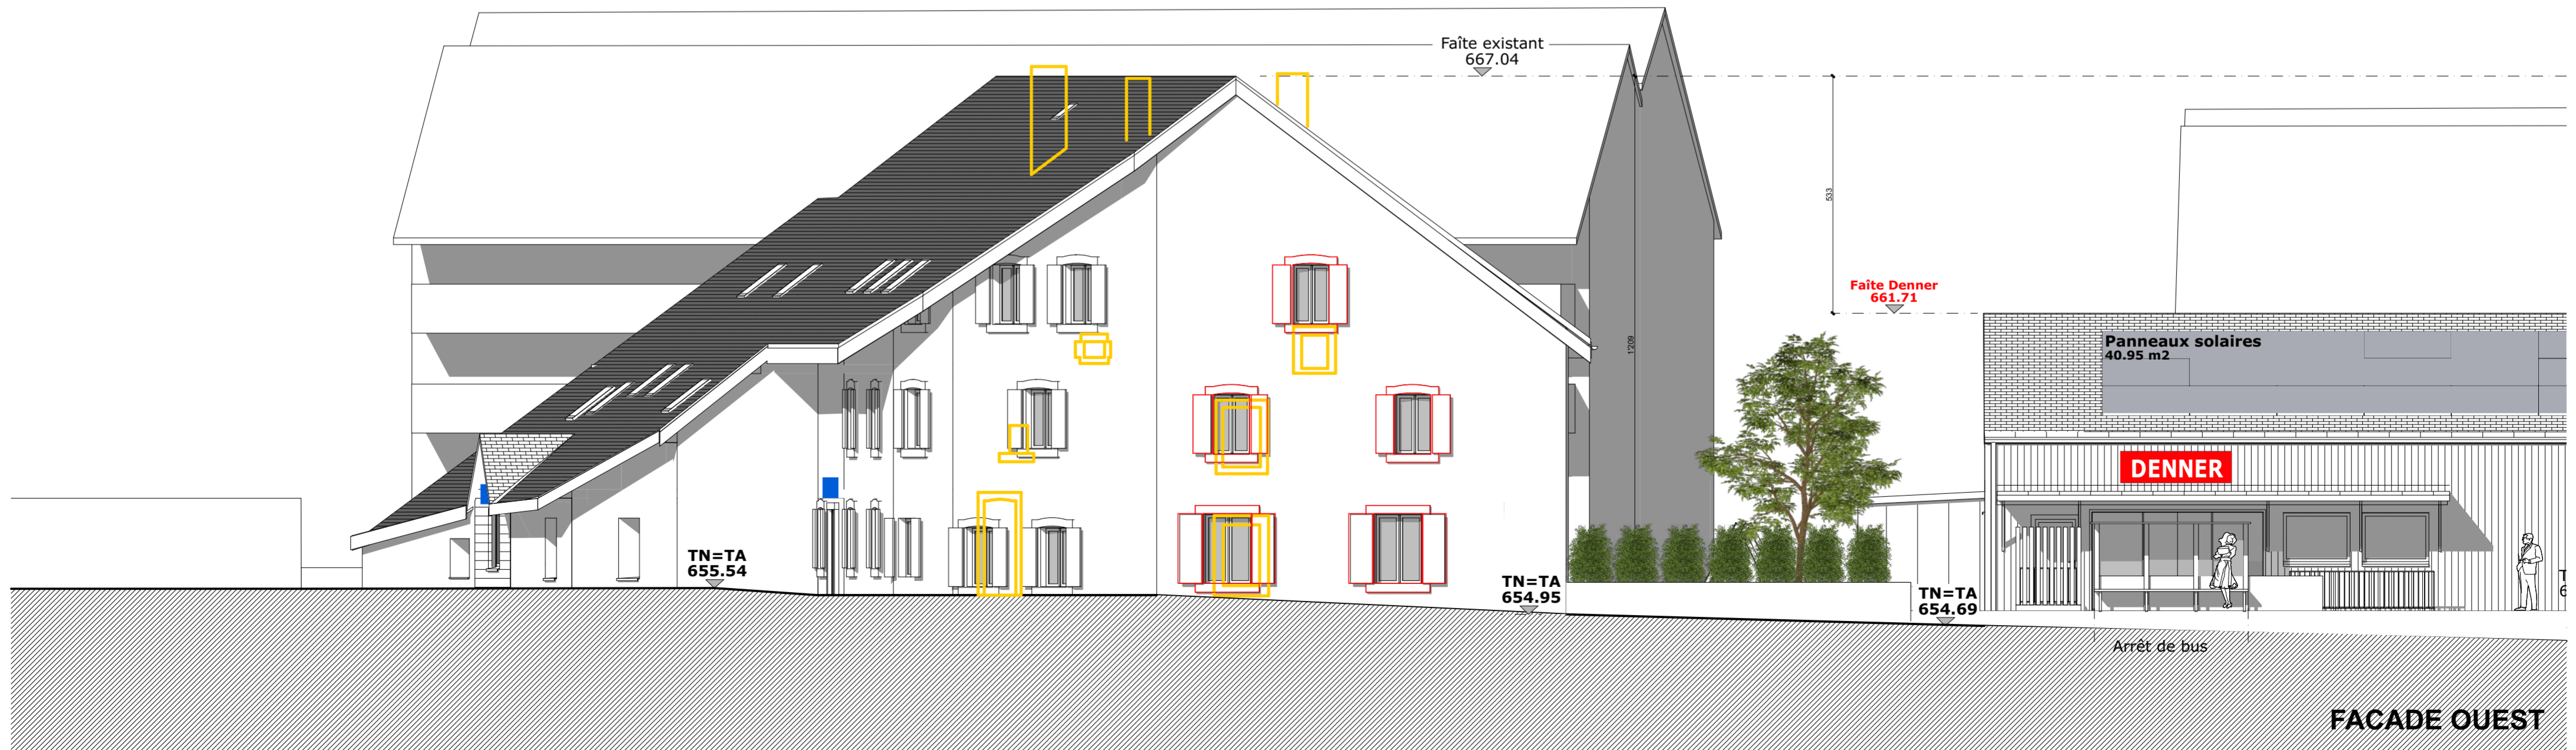

FACADE OUEST