

COMMUNE DE HAUTEMORGES (REVEROLLE) N° CAMAC : 252'074

PLAN D' ENQUETE

PROPRIETAIRE : Hautemorges la commune		SURFACES CADASTRALES	
PARCELLE N° 5128	PLANS N° 2080	Bâtiment n° ECA 4234a	22 m²
" Route de Chaniaz 1 "		Bâtiment n° ECA 4234b	29 m²
" Sous Chaniaz "		Vignes	346 m²
		Jardin	363 m²
		Forêt	925 m²
		Champ, pré, pâturage	42'322 m²
		Total	44'007 m²

OBJET DE L'ENQUETE : CONSTRUCTION D'UNE GARDERIE 27 PLACES

COORDONNEES MOYENNES : 2'523'855 / 1'154'685

AFFECTATION : - Zone utilité publique, Zone agricole et Aire forestière, selon plan en vigueur
- Zone affectée à des besoins publics 15 LAT, Aire forestière 18 LAT et
Zone agricole 16 LAT, selon PACom en cours d'approbation

LIMITE DES CONSTRUCTIONS : Selon art. 36 LRou

SURFACE EN ZONE A BATIR : 14'124 m² selon plan en vigueur
14'244 m² selon PACom en cours d'approbation

ESPACE RÉSERVÉ AUX EAUX SELON OEaux art. 41a

SECTEUR DE PROTECTION DES EAUX : üB

DEGRE DE SENSIBILITE AU BRUIT : III

NOTE AU RECENSEMENT ARCHITECTURAL : ECA n° 4234 : non recensé

MENTION PUBLIQUE : Aucune

SERVITUDE : ID.2003/002539 : (C) Usage de places de parc

LA REALISATION DE CE PROJET IMPLIQUE UNE MISE A JOUR DU PLAN RF

LE(S) PROPRIETAIRE(S)

SCEAU DE L'AUTORITE

POUR APPROBATION

Montricher, le 21 juillet 2026

MOSINI et CAVIEZEL SA

Ingénieurs EPF-SIA
Géomètres officiels
Morges Montricher Assens Rolle
Rue du Bourg 18 1147 Montricher
Tél. 021 8640040 montricher@mc-sa.ch




DOSSIER N°	61'946.01		
INDICE	1a		
DESSINE	DR		
CONTROLE	LG		

61946-01-1a_ENQ-MN95-260716-DR.dwg

Format 30/42 cm

DÉTAILS DES COTES ET
CANALISATIONS, VOIR
PLAN DE L'ARCHITECTE

Altitudes mesurées:	
Pt n° 1	521.10 TN
Pt n° 2	520.93 TN
Pt n° 3	518.48 TN
Pt n° 4	518.36 TN

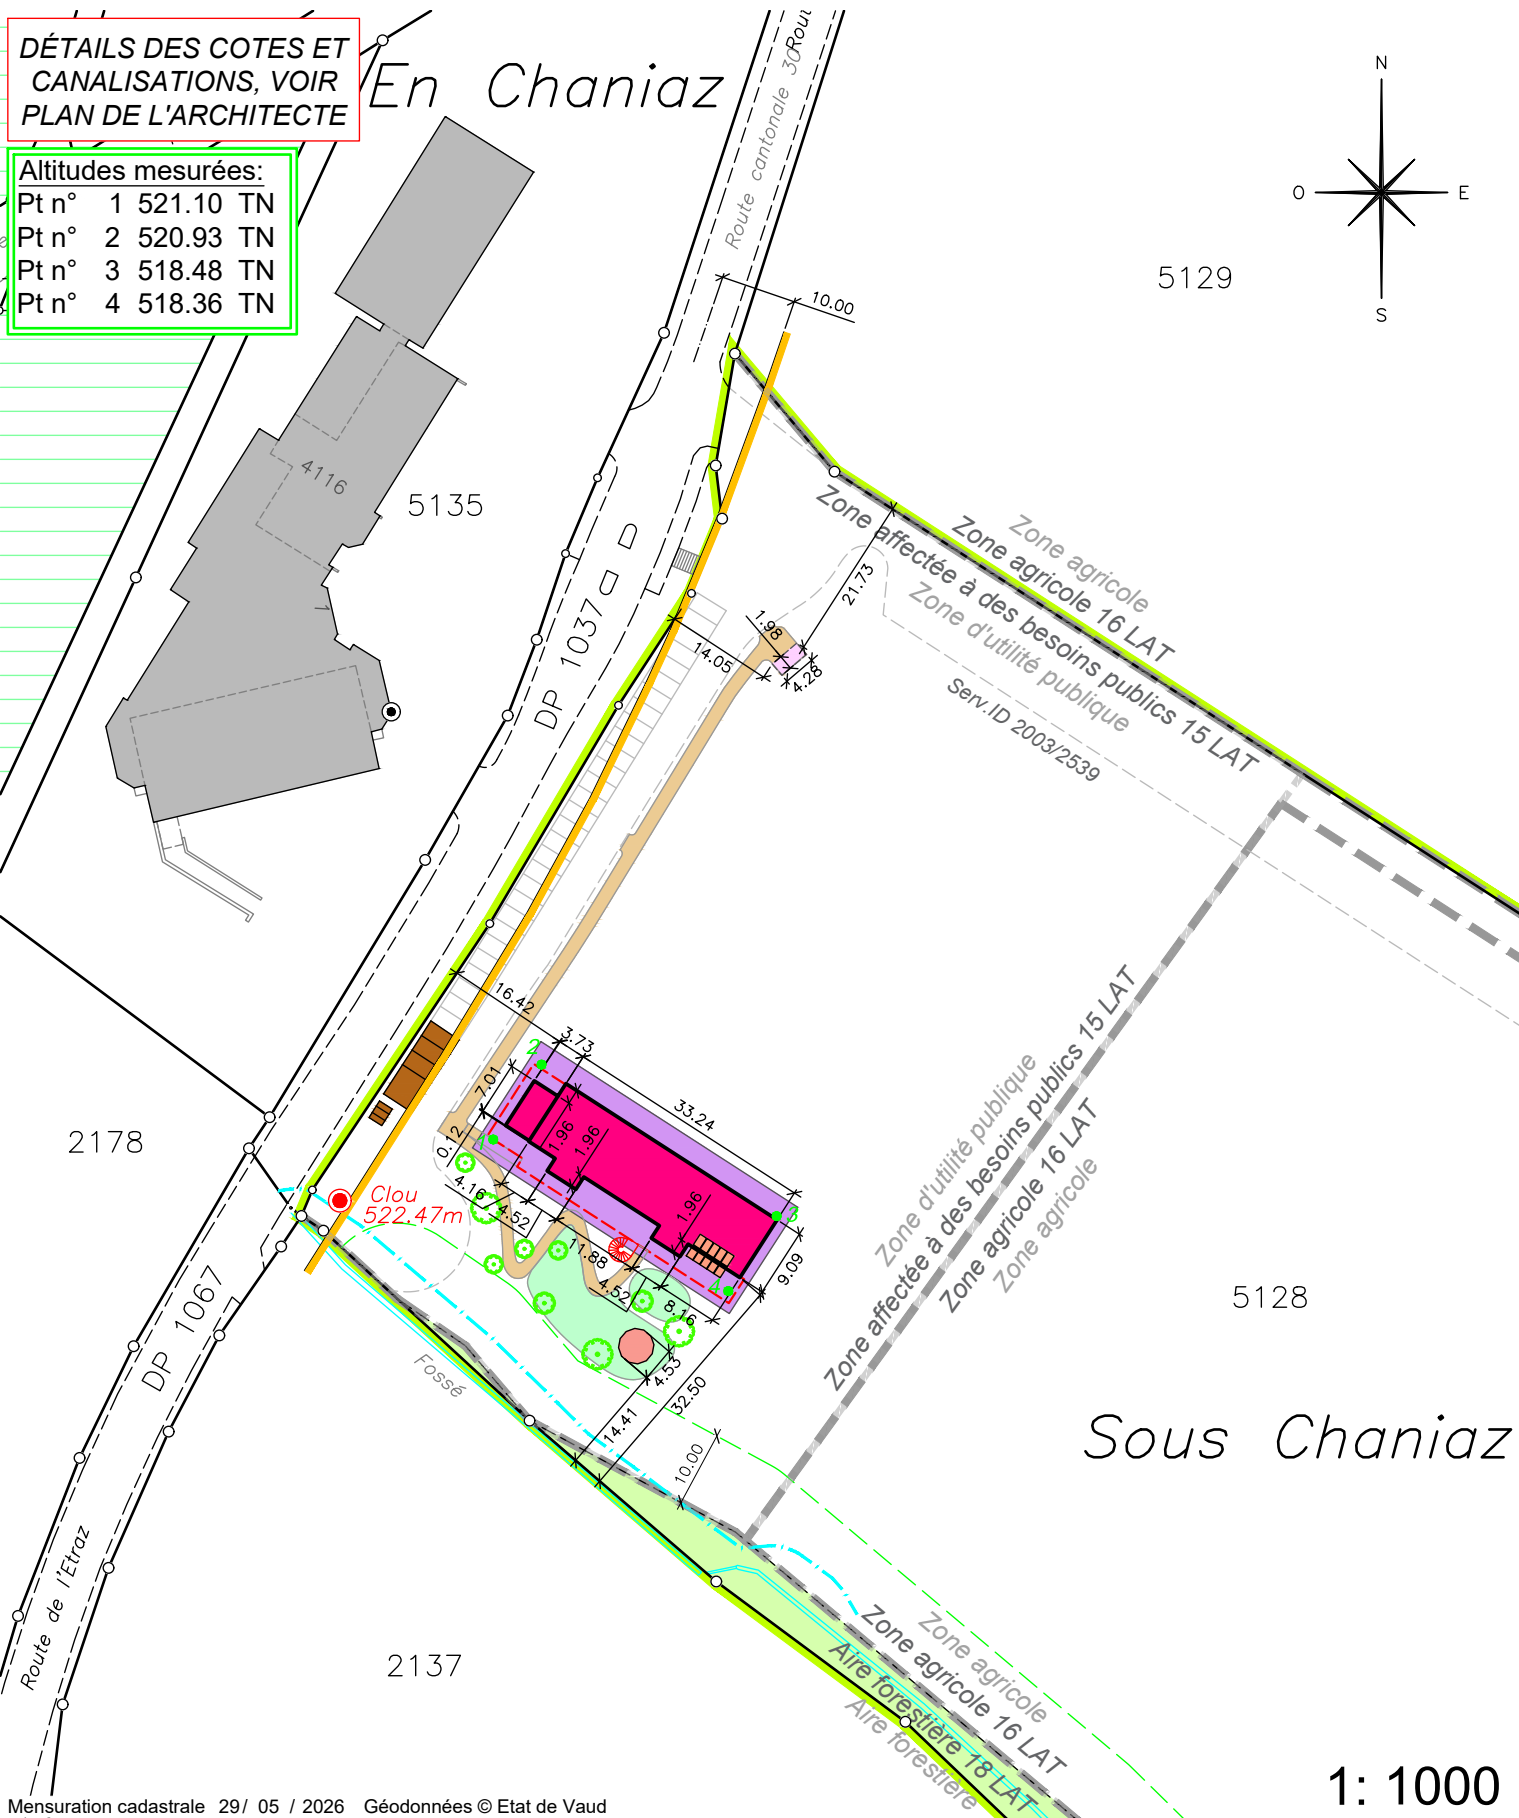

Mensuration cadastrale 29/ 05 / 2026 Géodonnées © Etat de Vaud

Propriétaires voisins :

Commune de Hautemorges :
Parc. 2137 : Stoudmann Marlyse Emma
Parc. 5129 : Berguer Gérard Eric

Commune de Vaux-sur-Morges :
Parc. 47 : Félix Aymeric

Légende :

Bâtiment	Places de jeux
Abri vélo	Escaliers
Toiture	Balcon
Local stockage	Accès
Places de parc attribuées au projet	Arbres projetés
Places de parc existantes	Panneaux solaires