




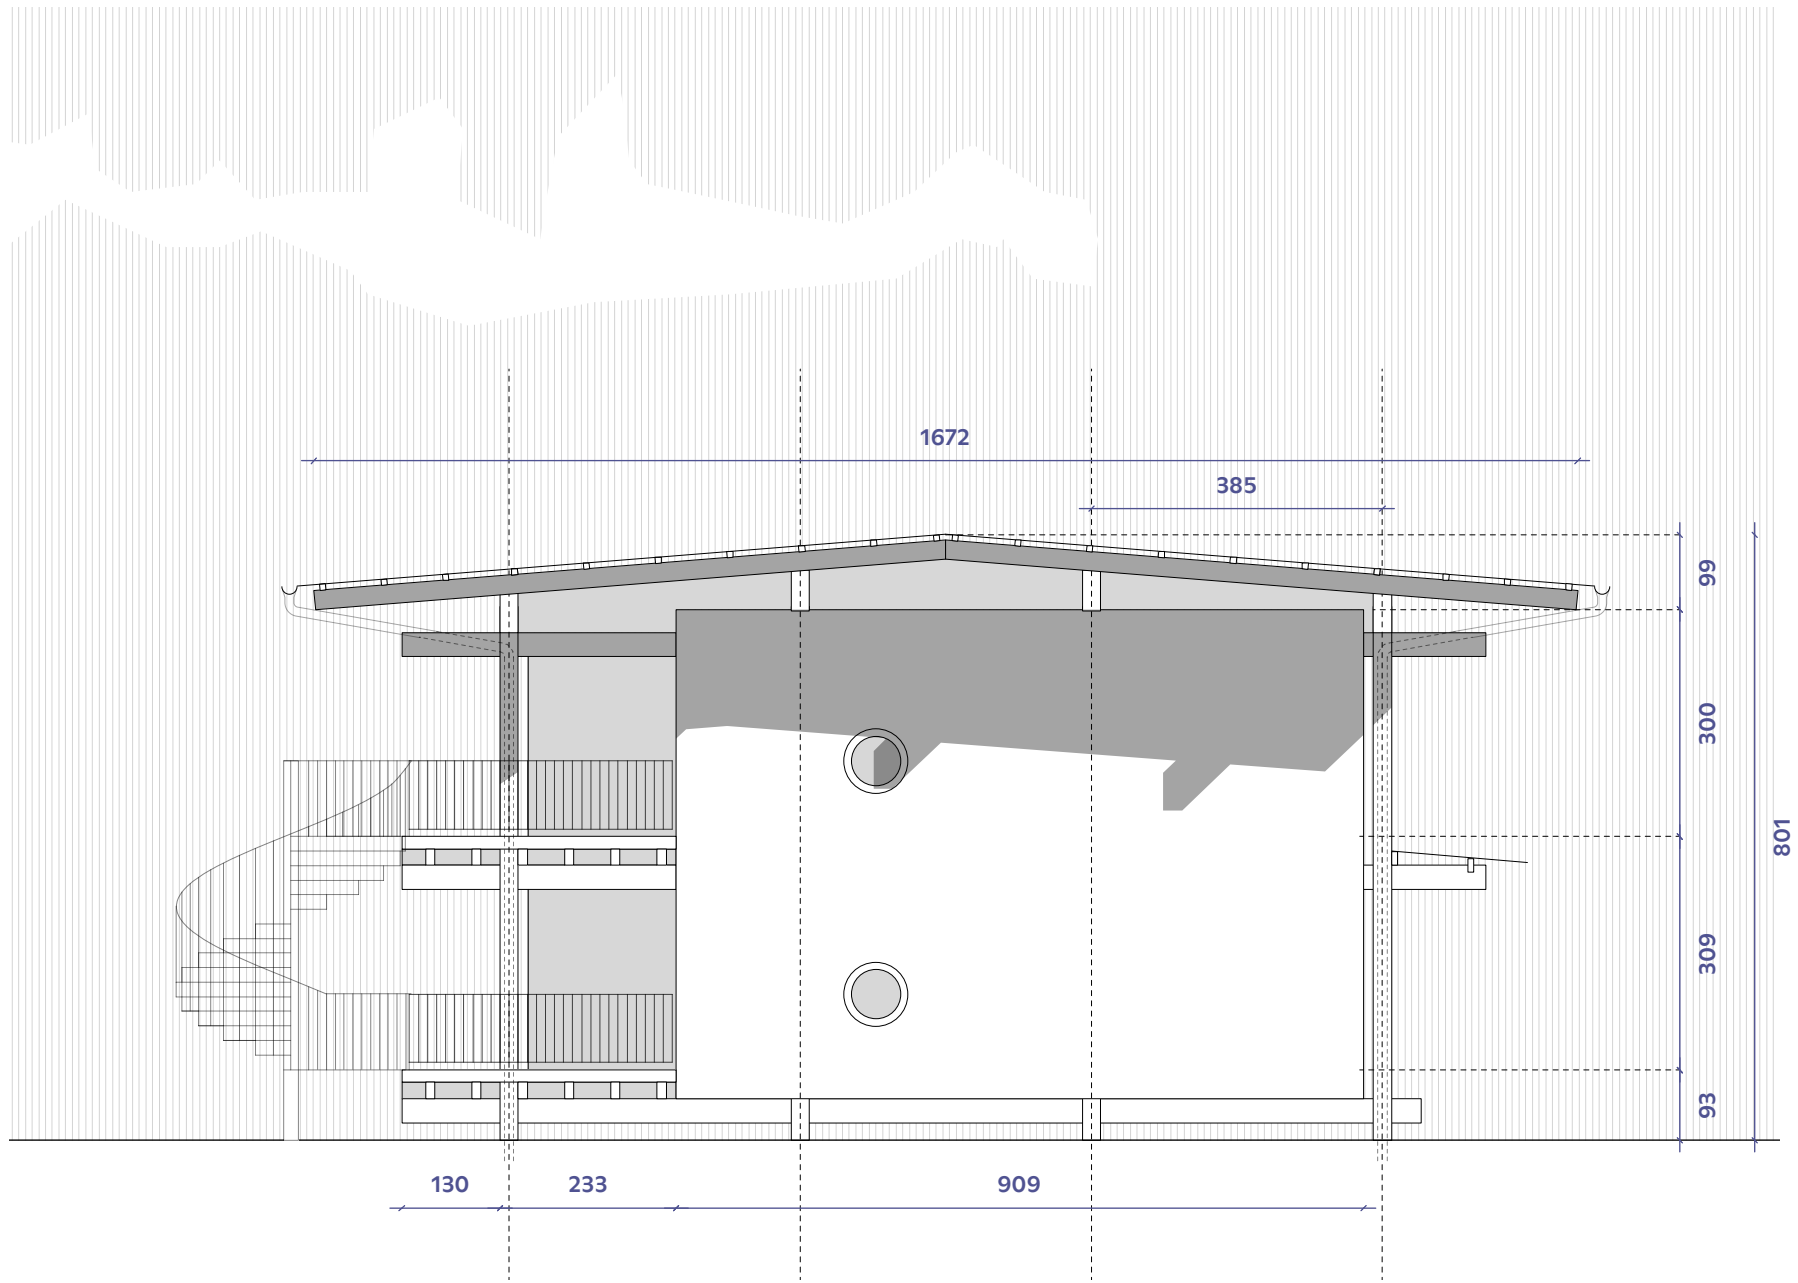


Élévation sud-est

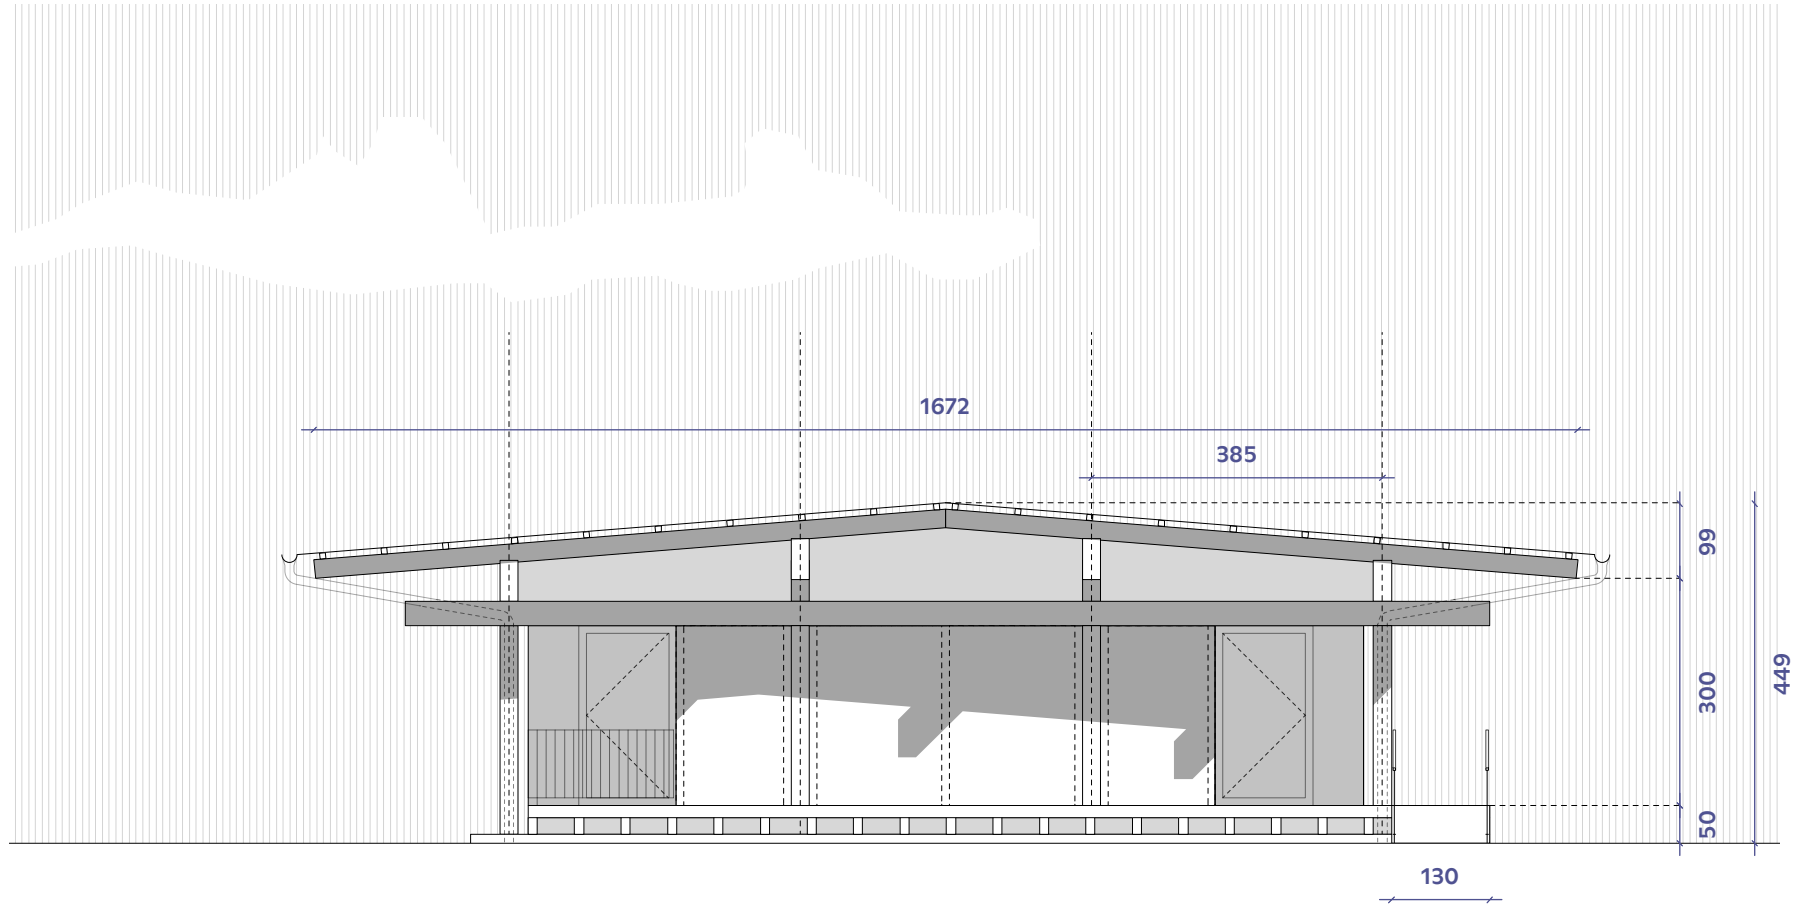

Élévation nord-ouest

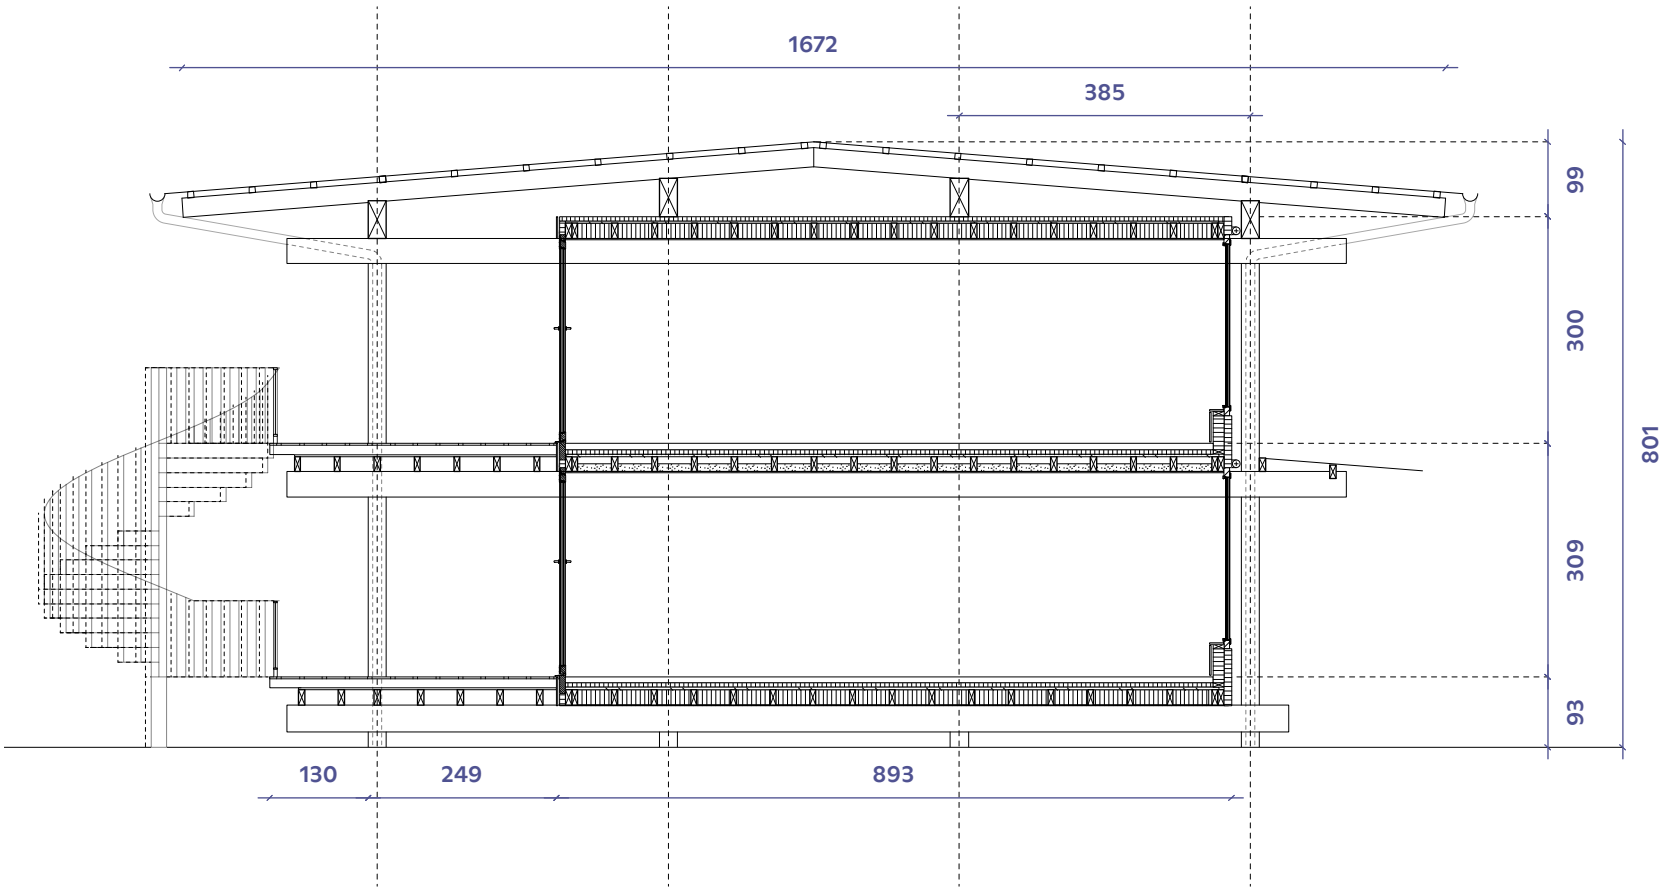

Coupe BB

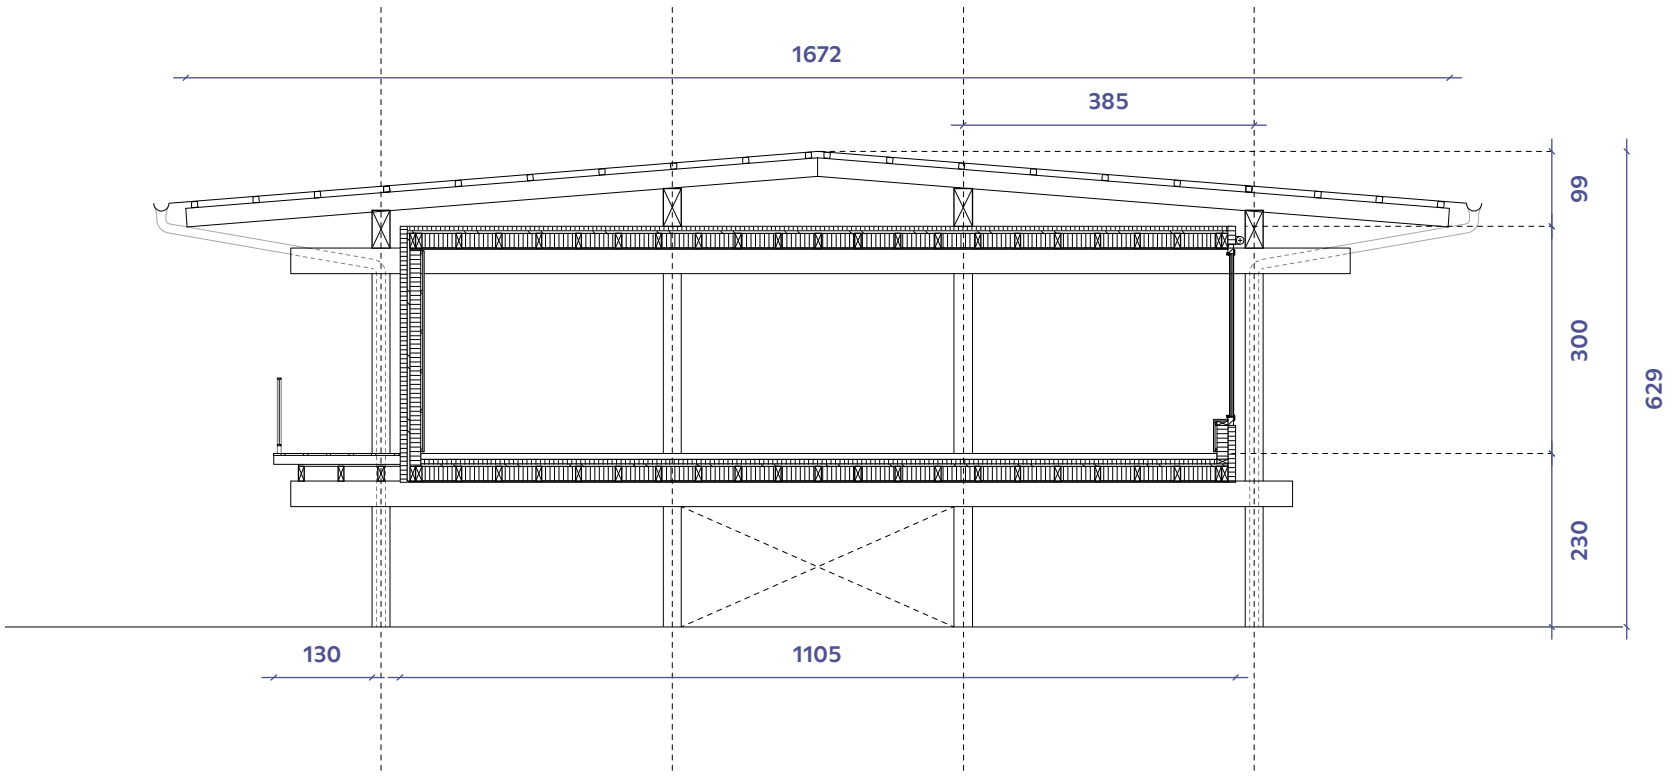

Coupe CC