
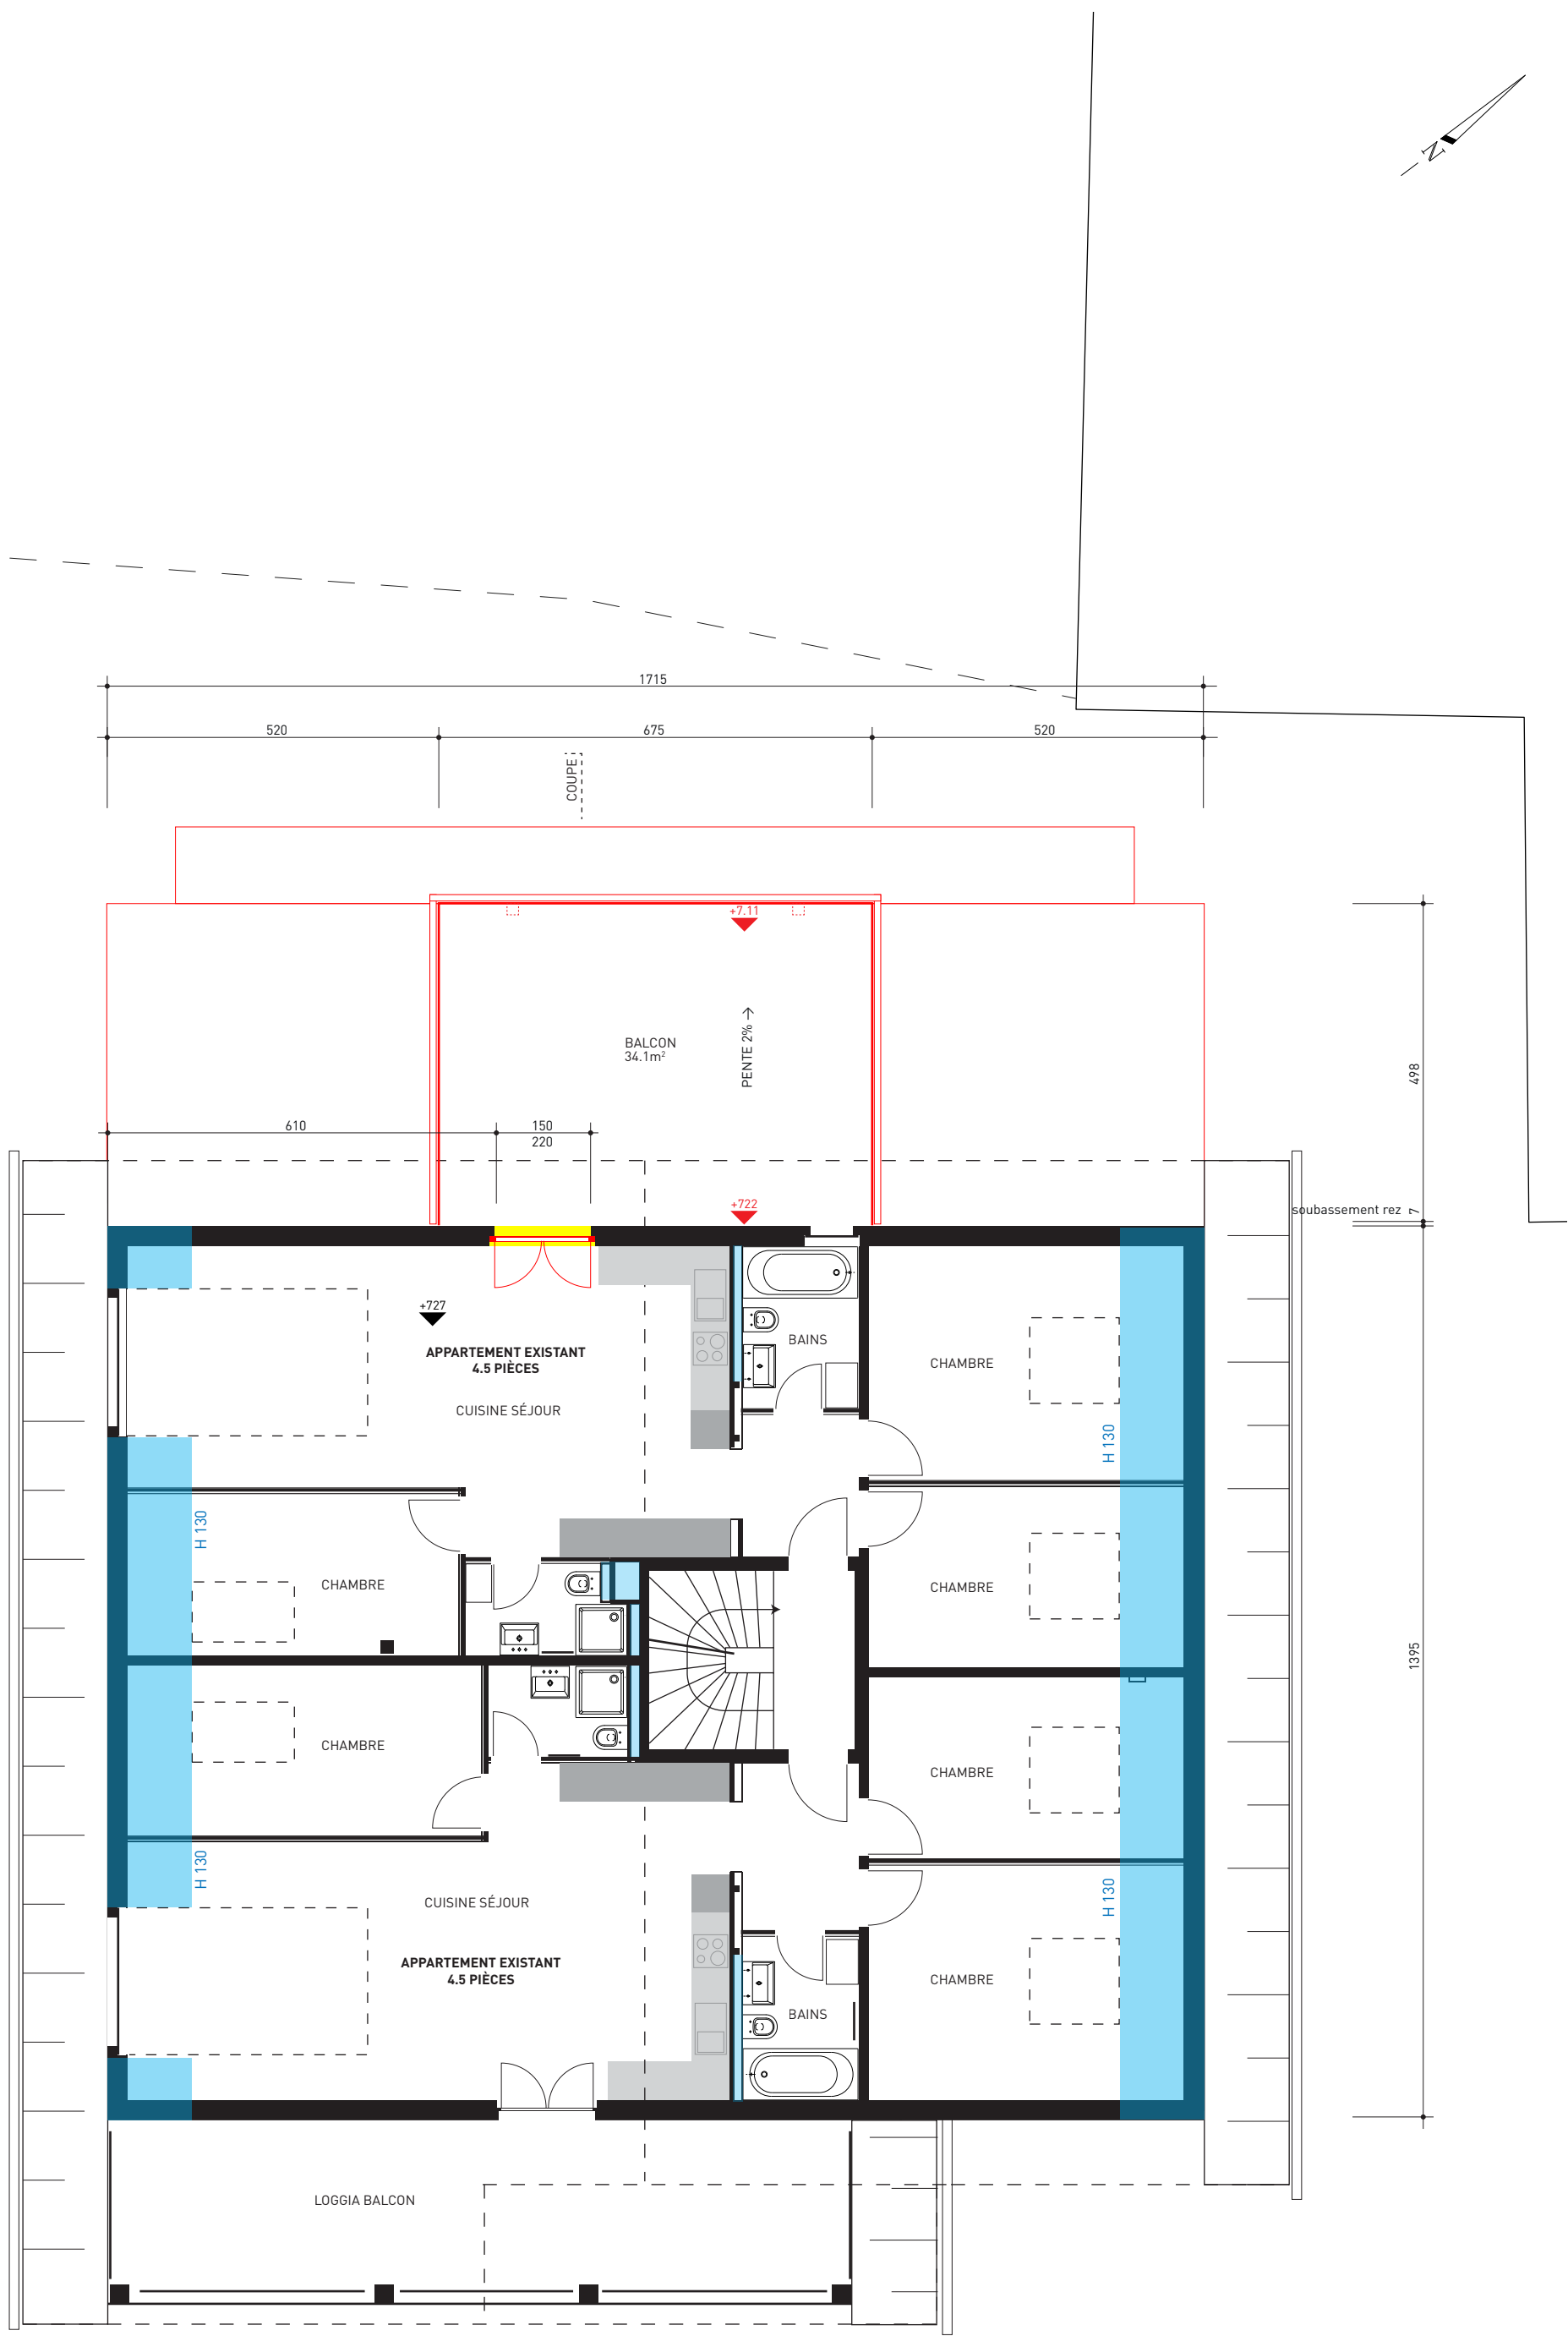
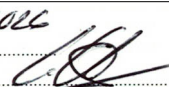


- EXISTANT
- NOUVEAU
- SUPPRIMER
- SUS surface utile/secondaire +
SI surface d'installation

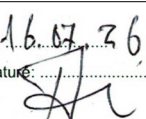

Ouvrage : Extension et transformation d'une villa		Maître d'ouvrage: Graphitecture SA		Date: 16/7/2026 Signature: 		Architecte: Alexandre Michel N. Reg: 2020/1926		Date: 16.07.26 Signature: 
Article 70, Rue d'En-haut 30, 1143 Apples		Chemin de la Rigolette 9, 1143 Apples						
N° de plan:	Titre:	Echelle :	Format :	Dessinateur:	Date :	MILSA Sàrl Tél. 079 768 05 43 Mail. info@milsa.ch		Z.I. d'In-Riaux 25, 1728 Rossens
01-04	Combles	1:100	A3	LO	15.07.2026			
					Révision : Date :			