

COMMUNE DE HAUTEMORGES

Localité d'Apples

PLAN 6

Coordonnées moyennes: 2°522'465 / 1°156'125

Propriétaire: OECHSLI Lionel

DESIGNATION CADASTRALE

Parcelle n° 20 - "Apples", "La Rigolette 9"

Habitation n° 155	89 m²
Bâtiment n° B8	19 m²
Jardin	641 m²
Accès, place privée	77 m²
Route, chemin	17 m²
	843 m²

SERVITUDES * reportée sur plan

62'083	Voisinage : vue droite
62'084	Constructions : appui
* 62'190	Passage à char
62'192	Constructions : appui

Propriétaires voisins :

Parcelle	7	RICHARD Philip Robert
Parcelle	8	Etat de Vaud
Parcelle	19	HOFMANN Fritz
Parcelle	25	TAKABECHT Handi
Parcelle	26	FANKHAUSER Katharina

Zone centrale 15 LAT et secteur de dégagement

Secteur Au de protection des eaux / Degré III de sensibilité au bruit

Note au recensement architectural : bâtiment ECA n° 155 = note 4

----- Limite des constructions du 12.11.2021

La réalisation du projet implique une mise à jour du plan du Registre Foncier

OBJET DE LA DEMANDE

Extension et transformation de l'habitation ECA n° 155

- Chauffage existante
- Accès

Demande d'application de l'article 80 LATC pour la transformation du bâtiment ECA n° 155

Détails : voir plans de l'architecte

PLAN DRESSE POUR DEMANDE D'AUTORISATION DE CONSTRUIRE


Sébastien Hämmerli / Inés Sancho Dupraz / Michael Willen
Ingénieurs géomètres brevetés



ALPHA-GEO
ingénieurs et géomètres sa
Succ. de Courdesse & Associés SA
Prieuré 4 | CP 50 | 1304 Cossonay
tél 021 863 11 30 | cossonay@alpha-geo.ch
www.alpha-geo.ch

Le propriétaire:

Cossonay, le 24 juin 2026

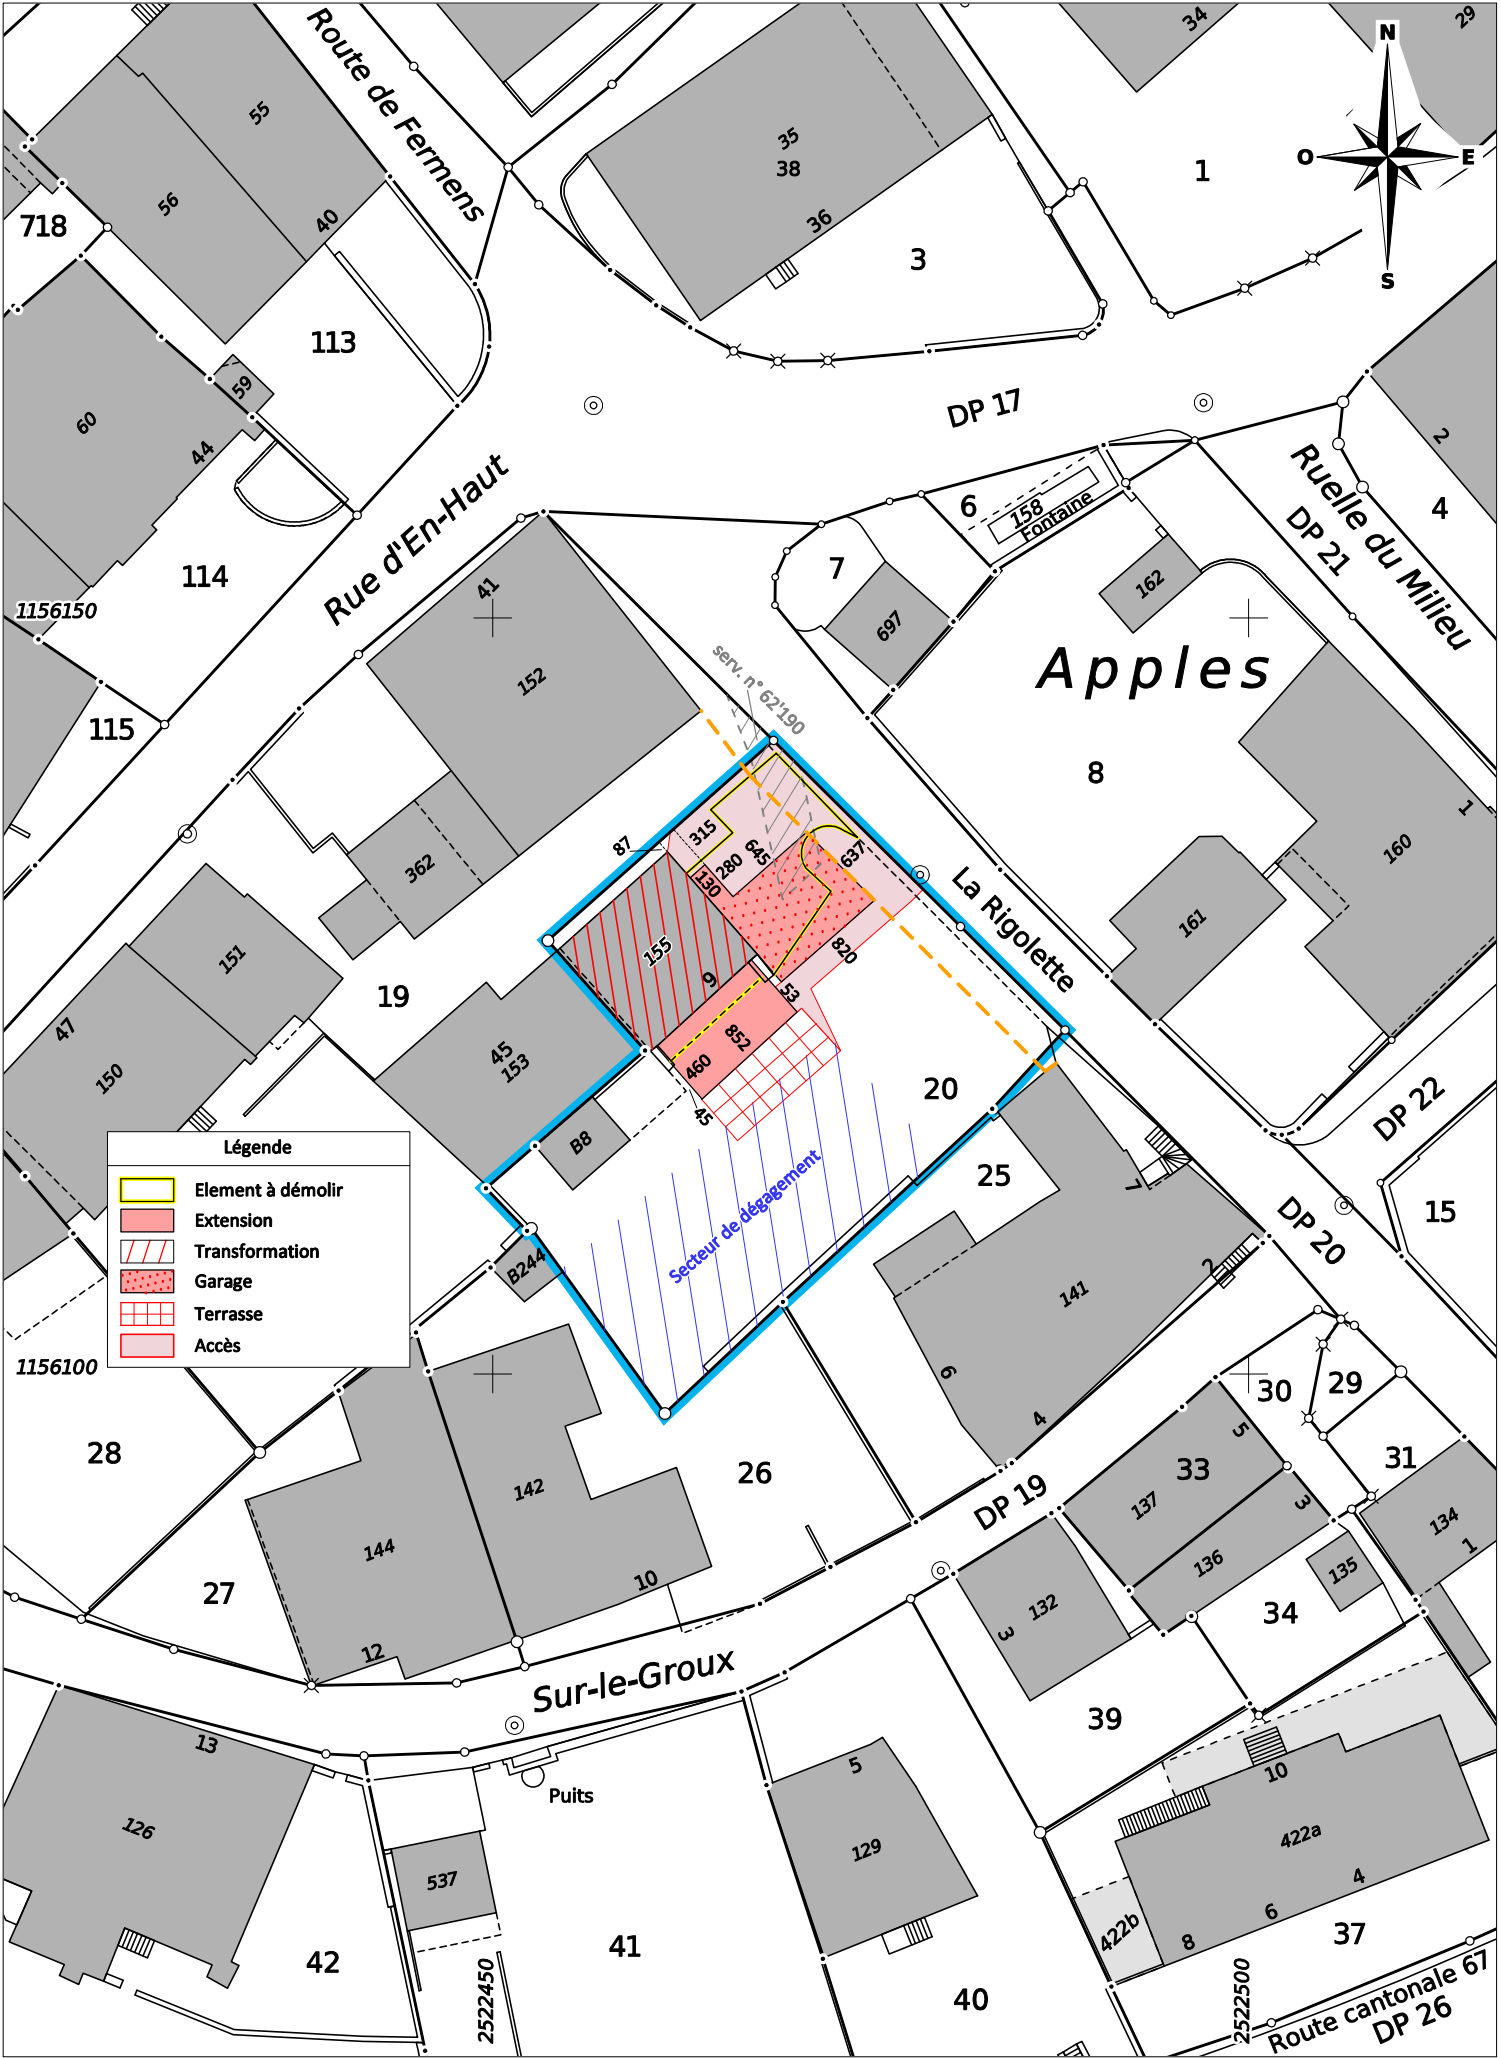

ALPHA-GEO - Ingénieurs et Géomètres SA

DT n° 5656-004 - Cossonay, le 24 juin 2026

1:500

Mensuration numérique
Source : Géodonnées Etat de Vaud du 11/06/2026