


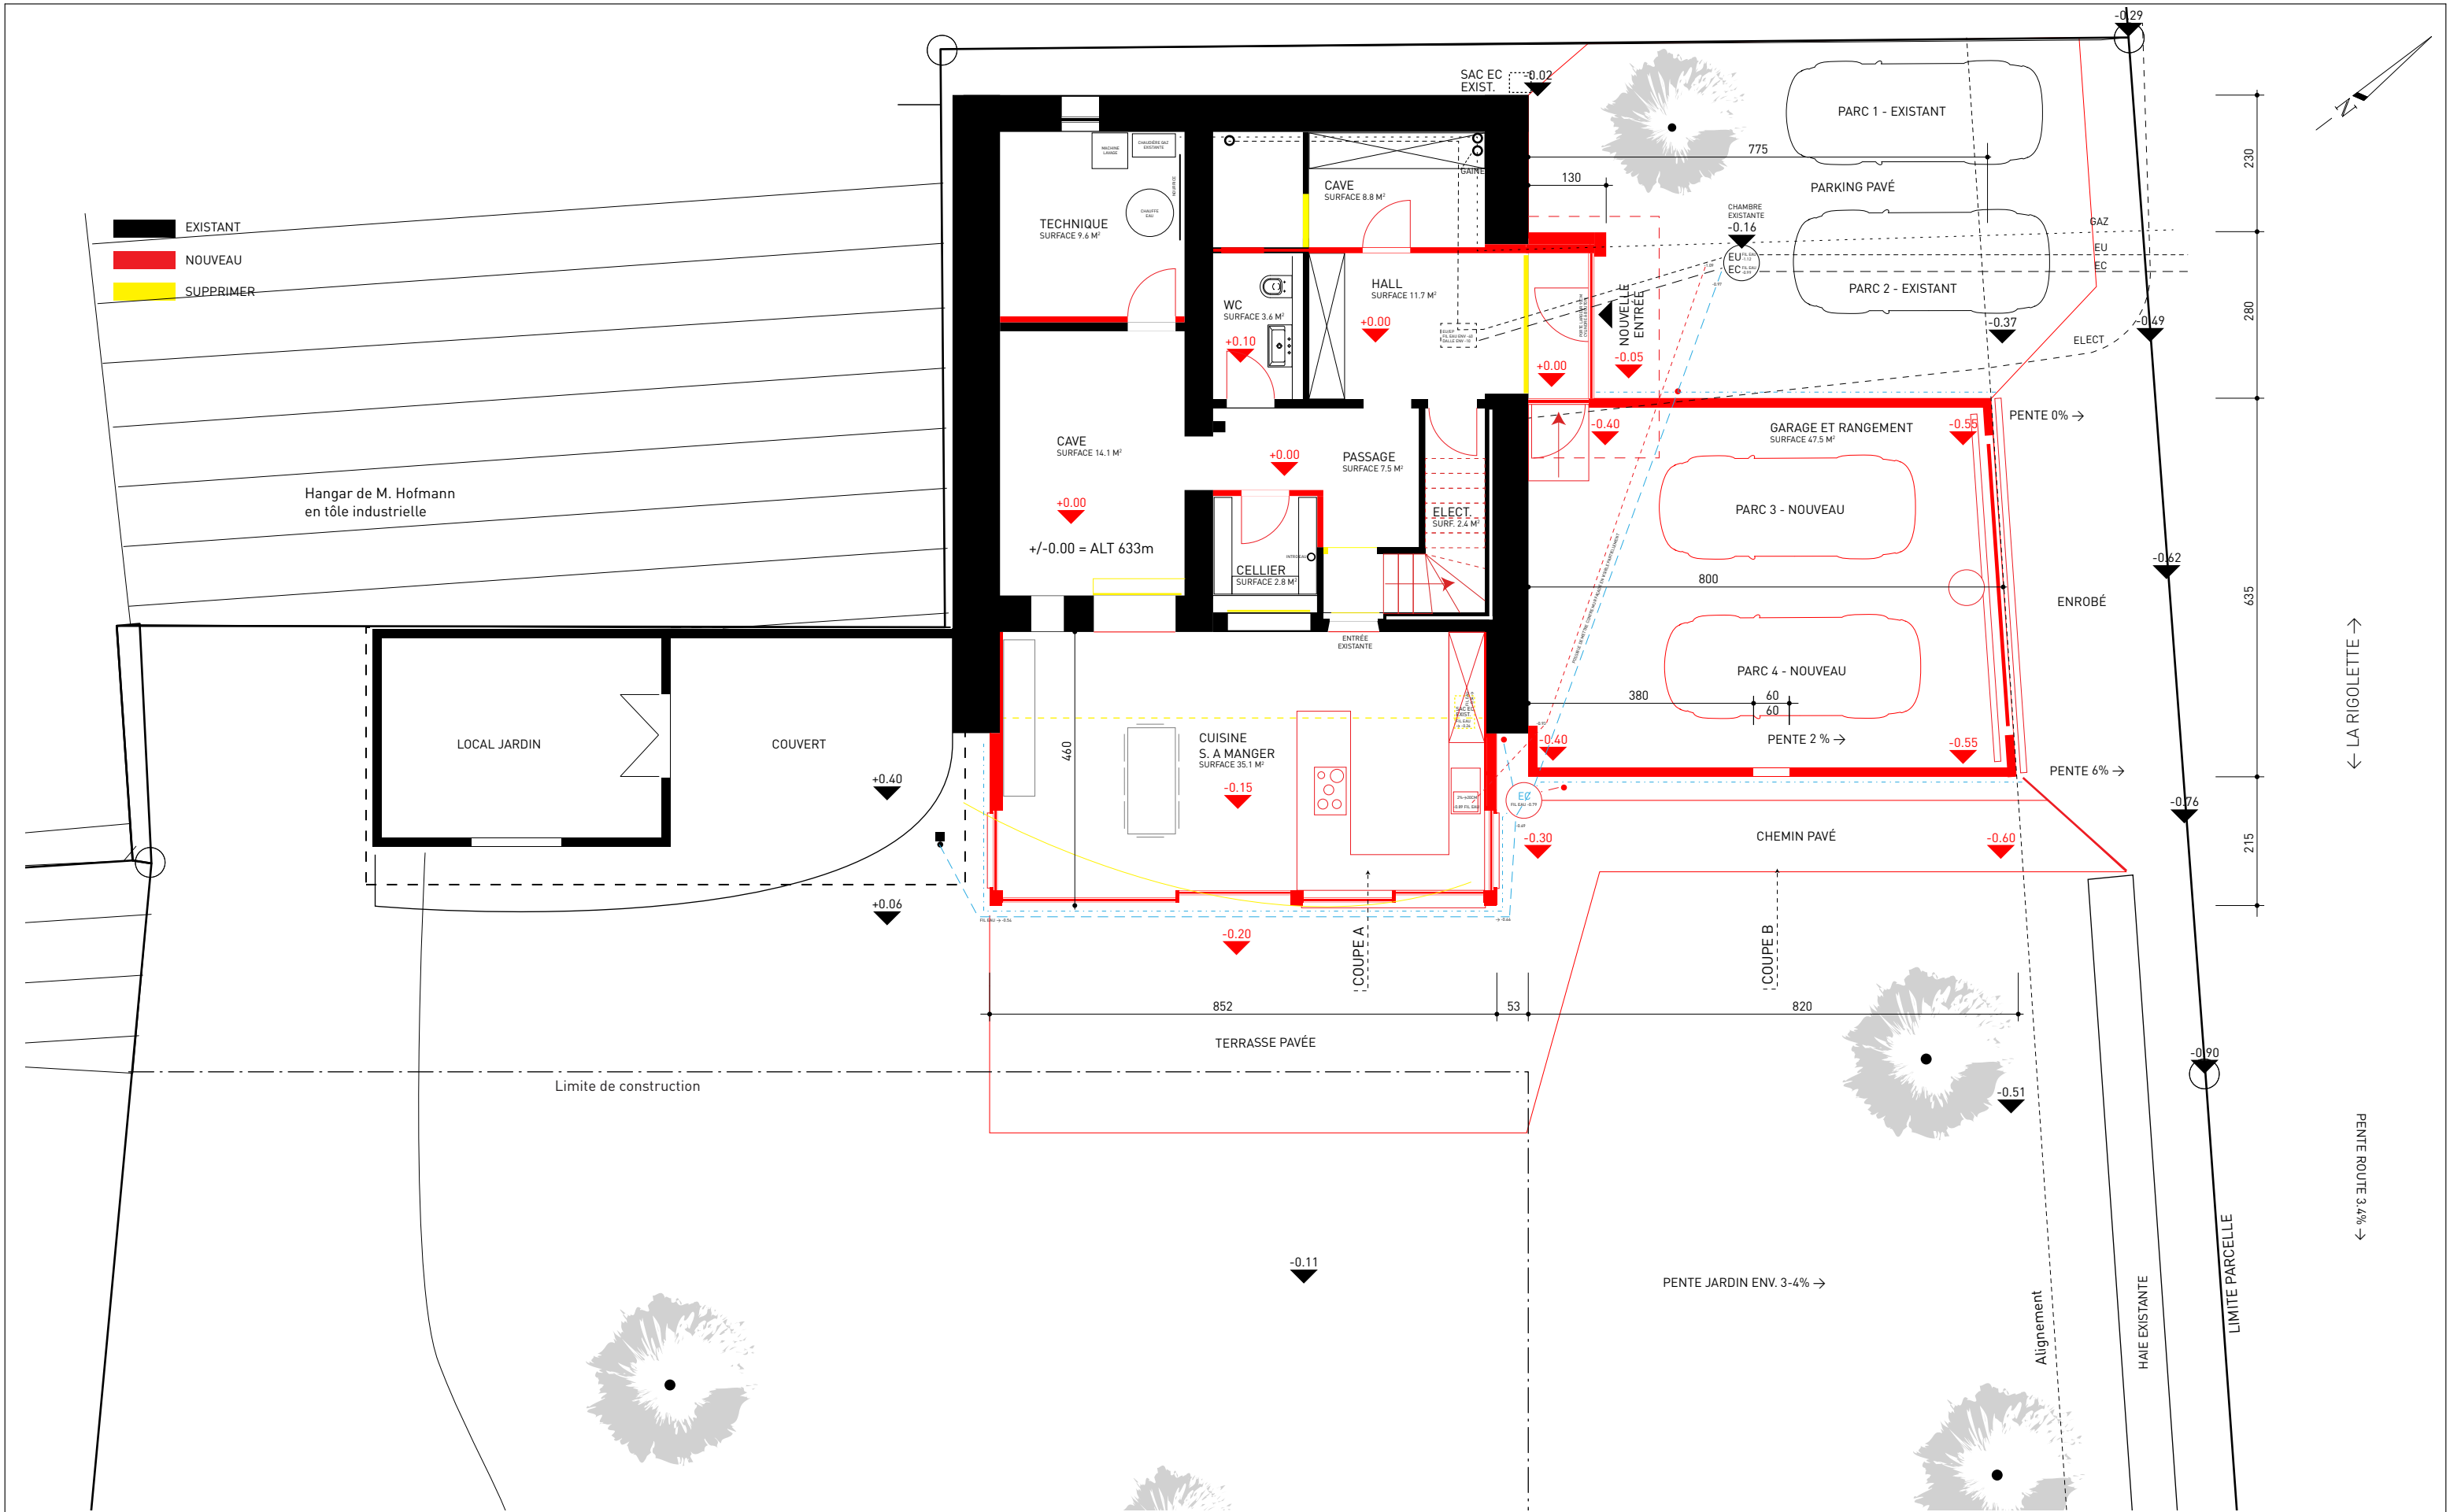

Ouvrage : Extension d'une villa et construction d'un garage pour 2 voitures		Maitre d'ouvrage: Monsieur Lionel Oechsl		Date: 16.07.2026		Architecte: Alexandre Michel N. Reg: 2020/1926		Date: 16.07.2026	
Chemin de la Rigolette 9, 1143 Apples		Chemin de la Rigolette 9, 1143 Apples		Signature: [Signature]		Signature: [Signature]		Signature: [Signature]	
N° de plan:	Titre:	Echelle:	Format:	Dessinateur:	Date:	Révision:			
01-01	Rez-de-chaussée	1:100	A3	LO	16.07.2026	Date:			

MILSA Sàrl
Tél. 079 768 05 43
Mail. info@mlsa.ch

Z.I. d'In-Riaux 25,
1728 Rossens