


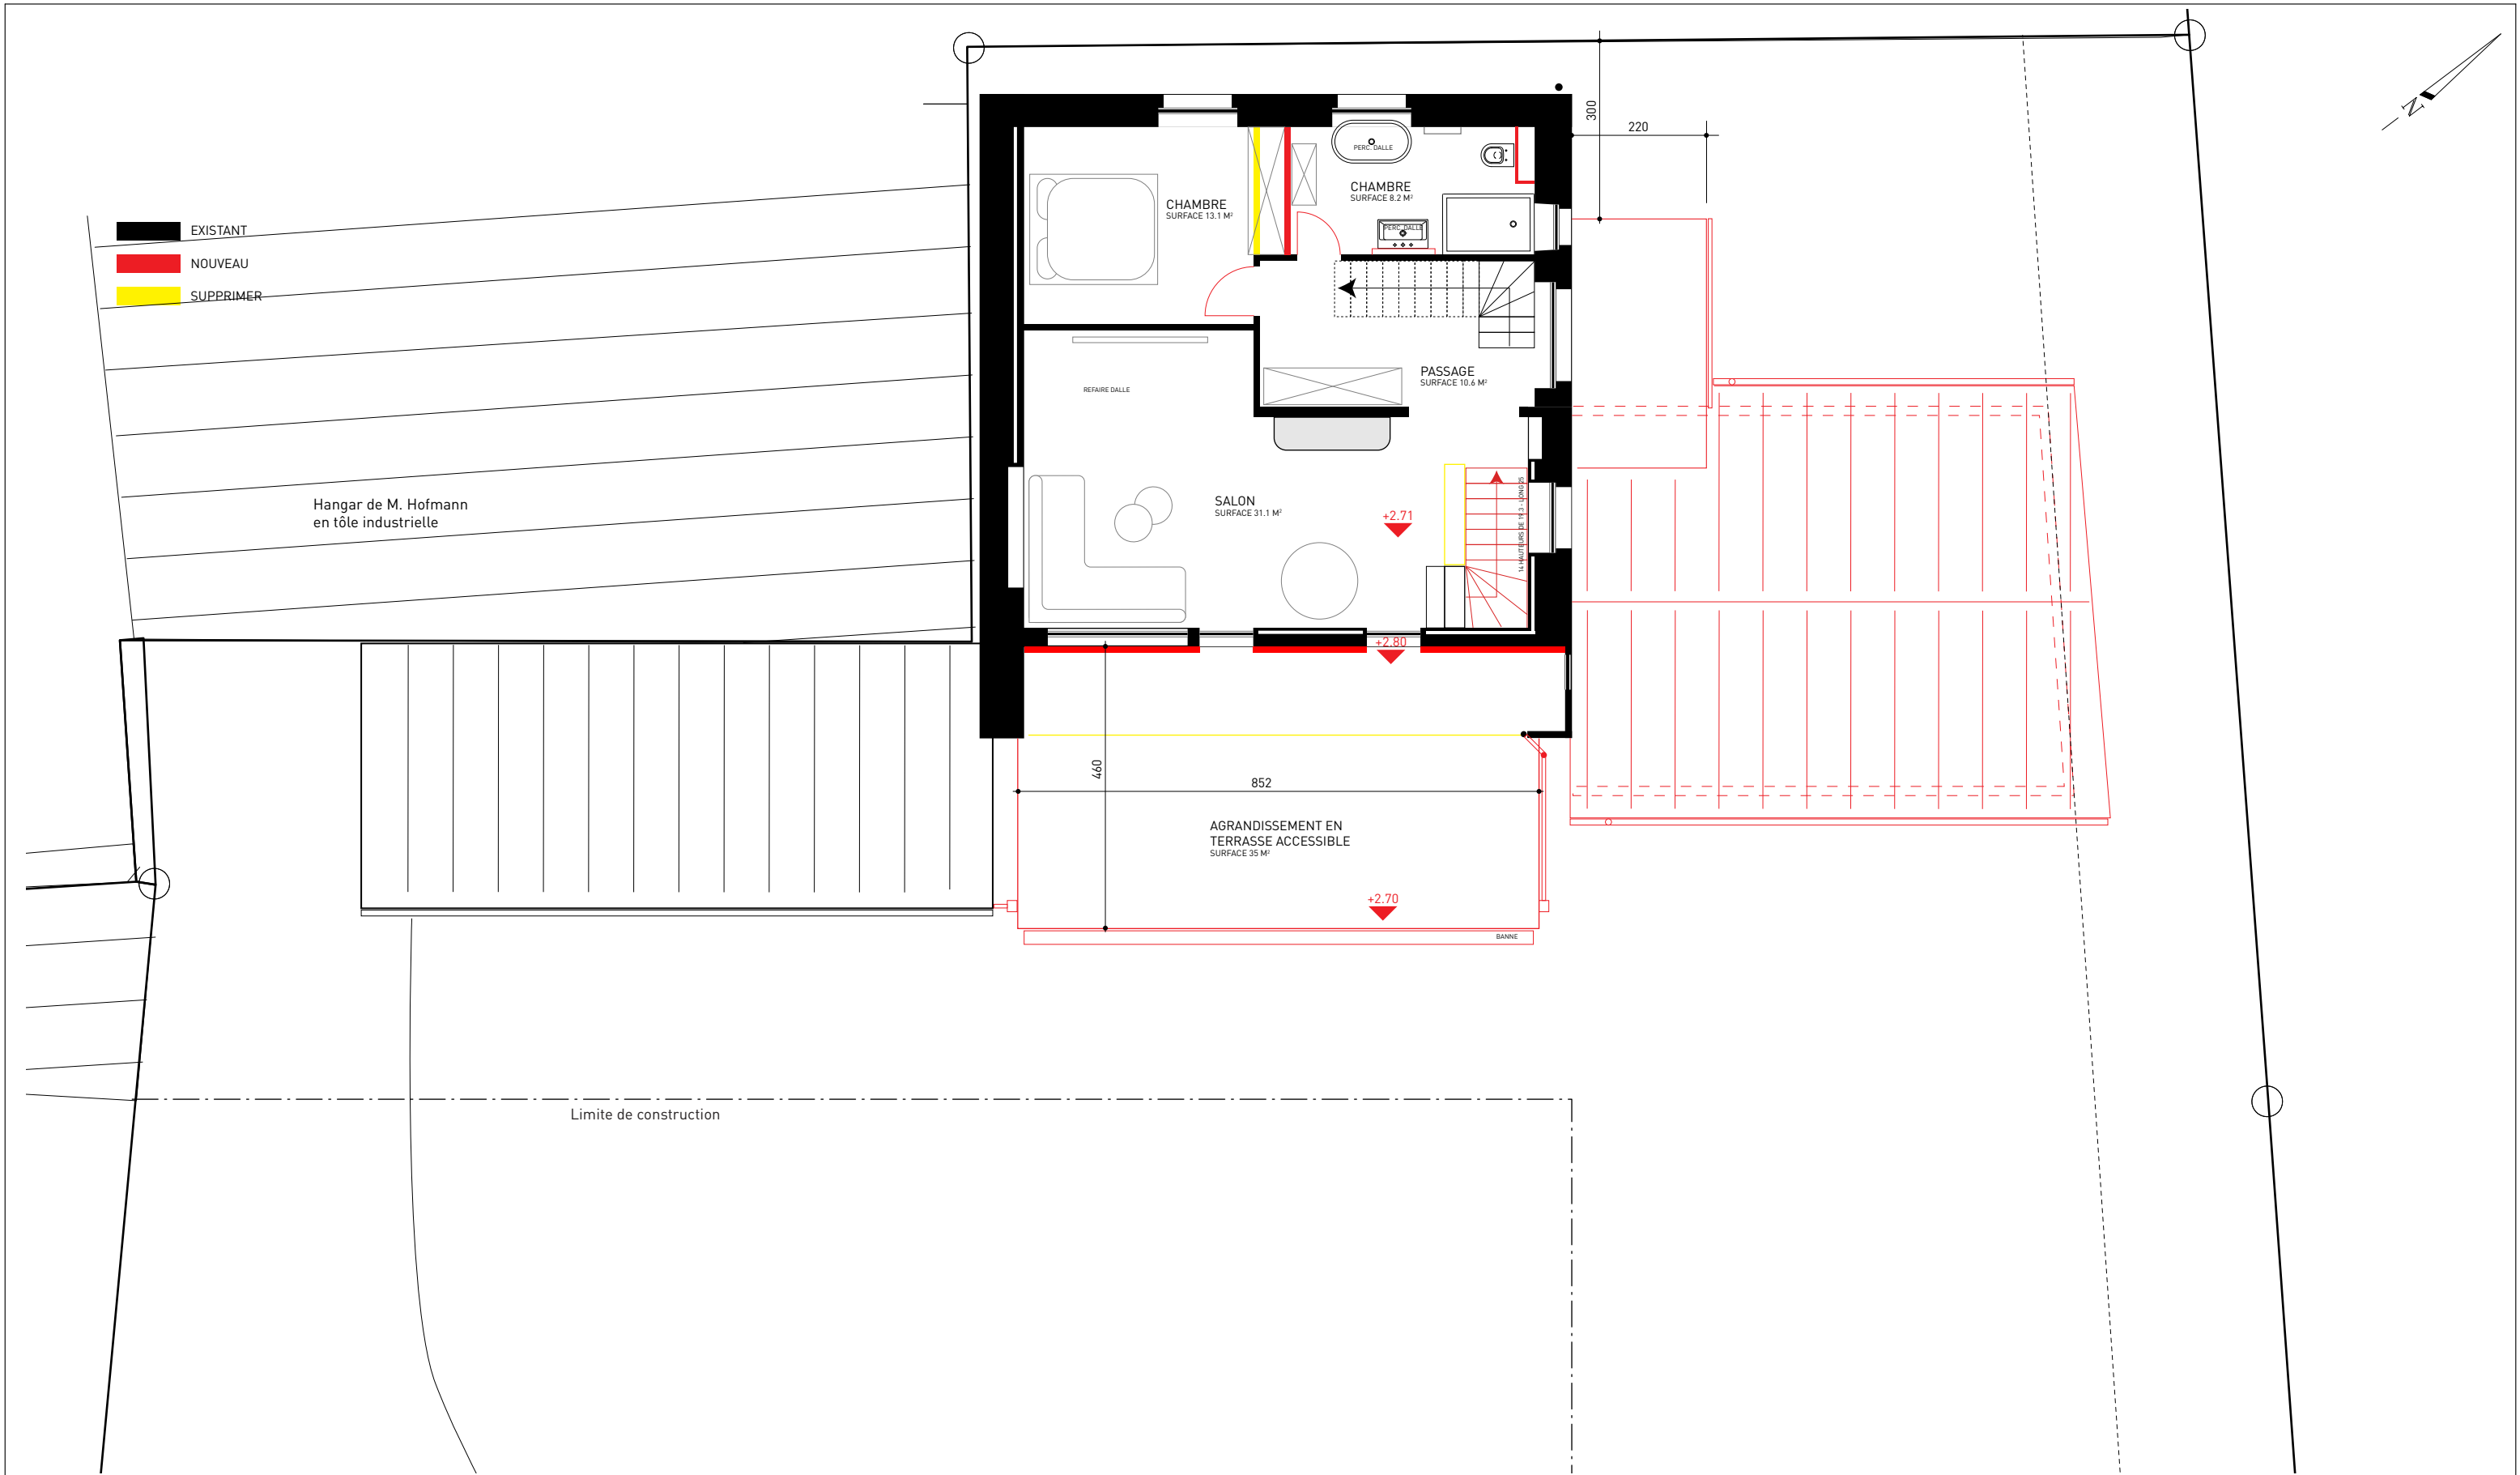

Ouvrage :		Maître d'ouvrage:			16/07/2026		Architecte:		16.07.26			
Extension d'une villa et construction d'un garage pour 2 voitures		Monsieur Lionel Oechsli			Date: _____		Alexandre Michel		Date: _____			
Chemin de la Rigolette 9, 1143 Apples		Chemin de la Rigolette 9, 1143 Apples			Signature: _____		N. Reg: 2020/1926		Signature: _____			
N° de plan:	Titre:	Echelle :	Format :	Dessinateur:	Date :		MILSA Sàrl					
					16.07.2026							
					Révision :							
					Date :							
01-02	Etage	1:100	A3	LO			Tél. 079 768 05 43 Mail. info@mlsa.ch				Z.I. d'In-Riaux 25, 1728 Rossens	