


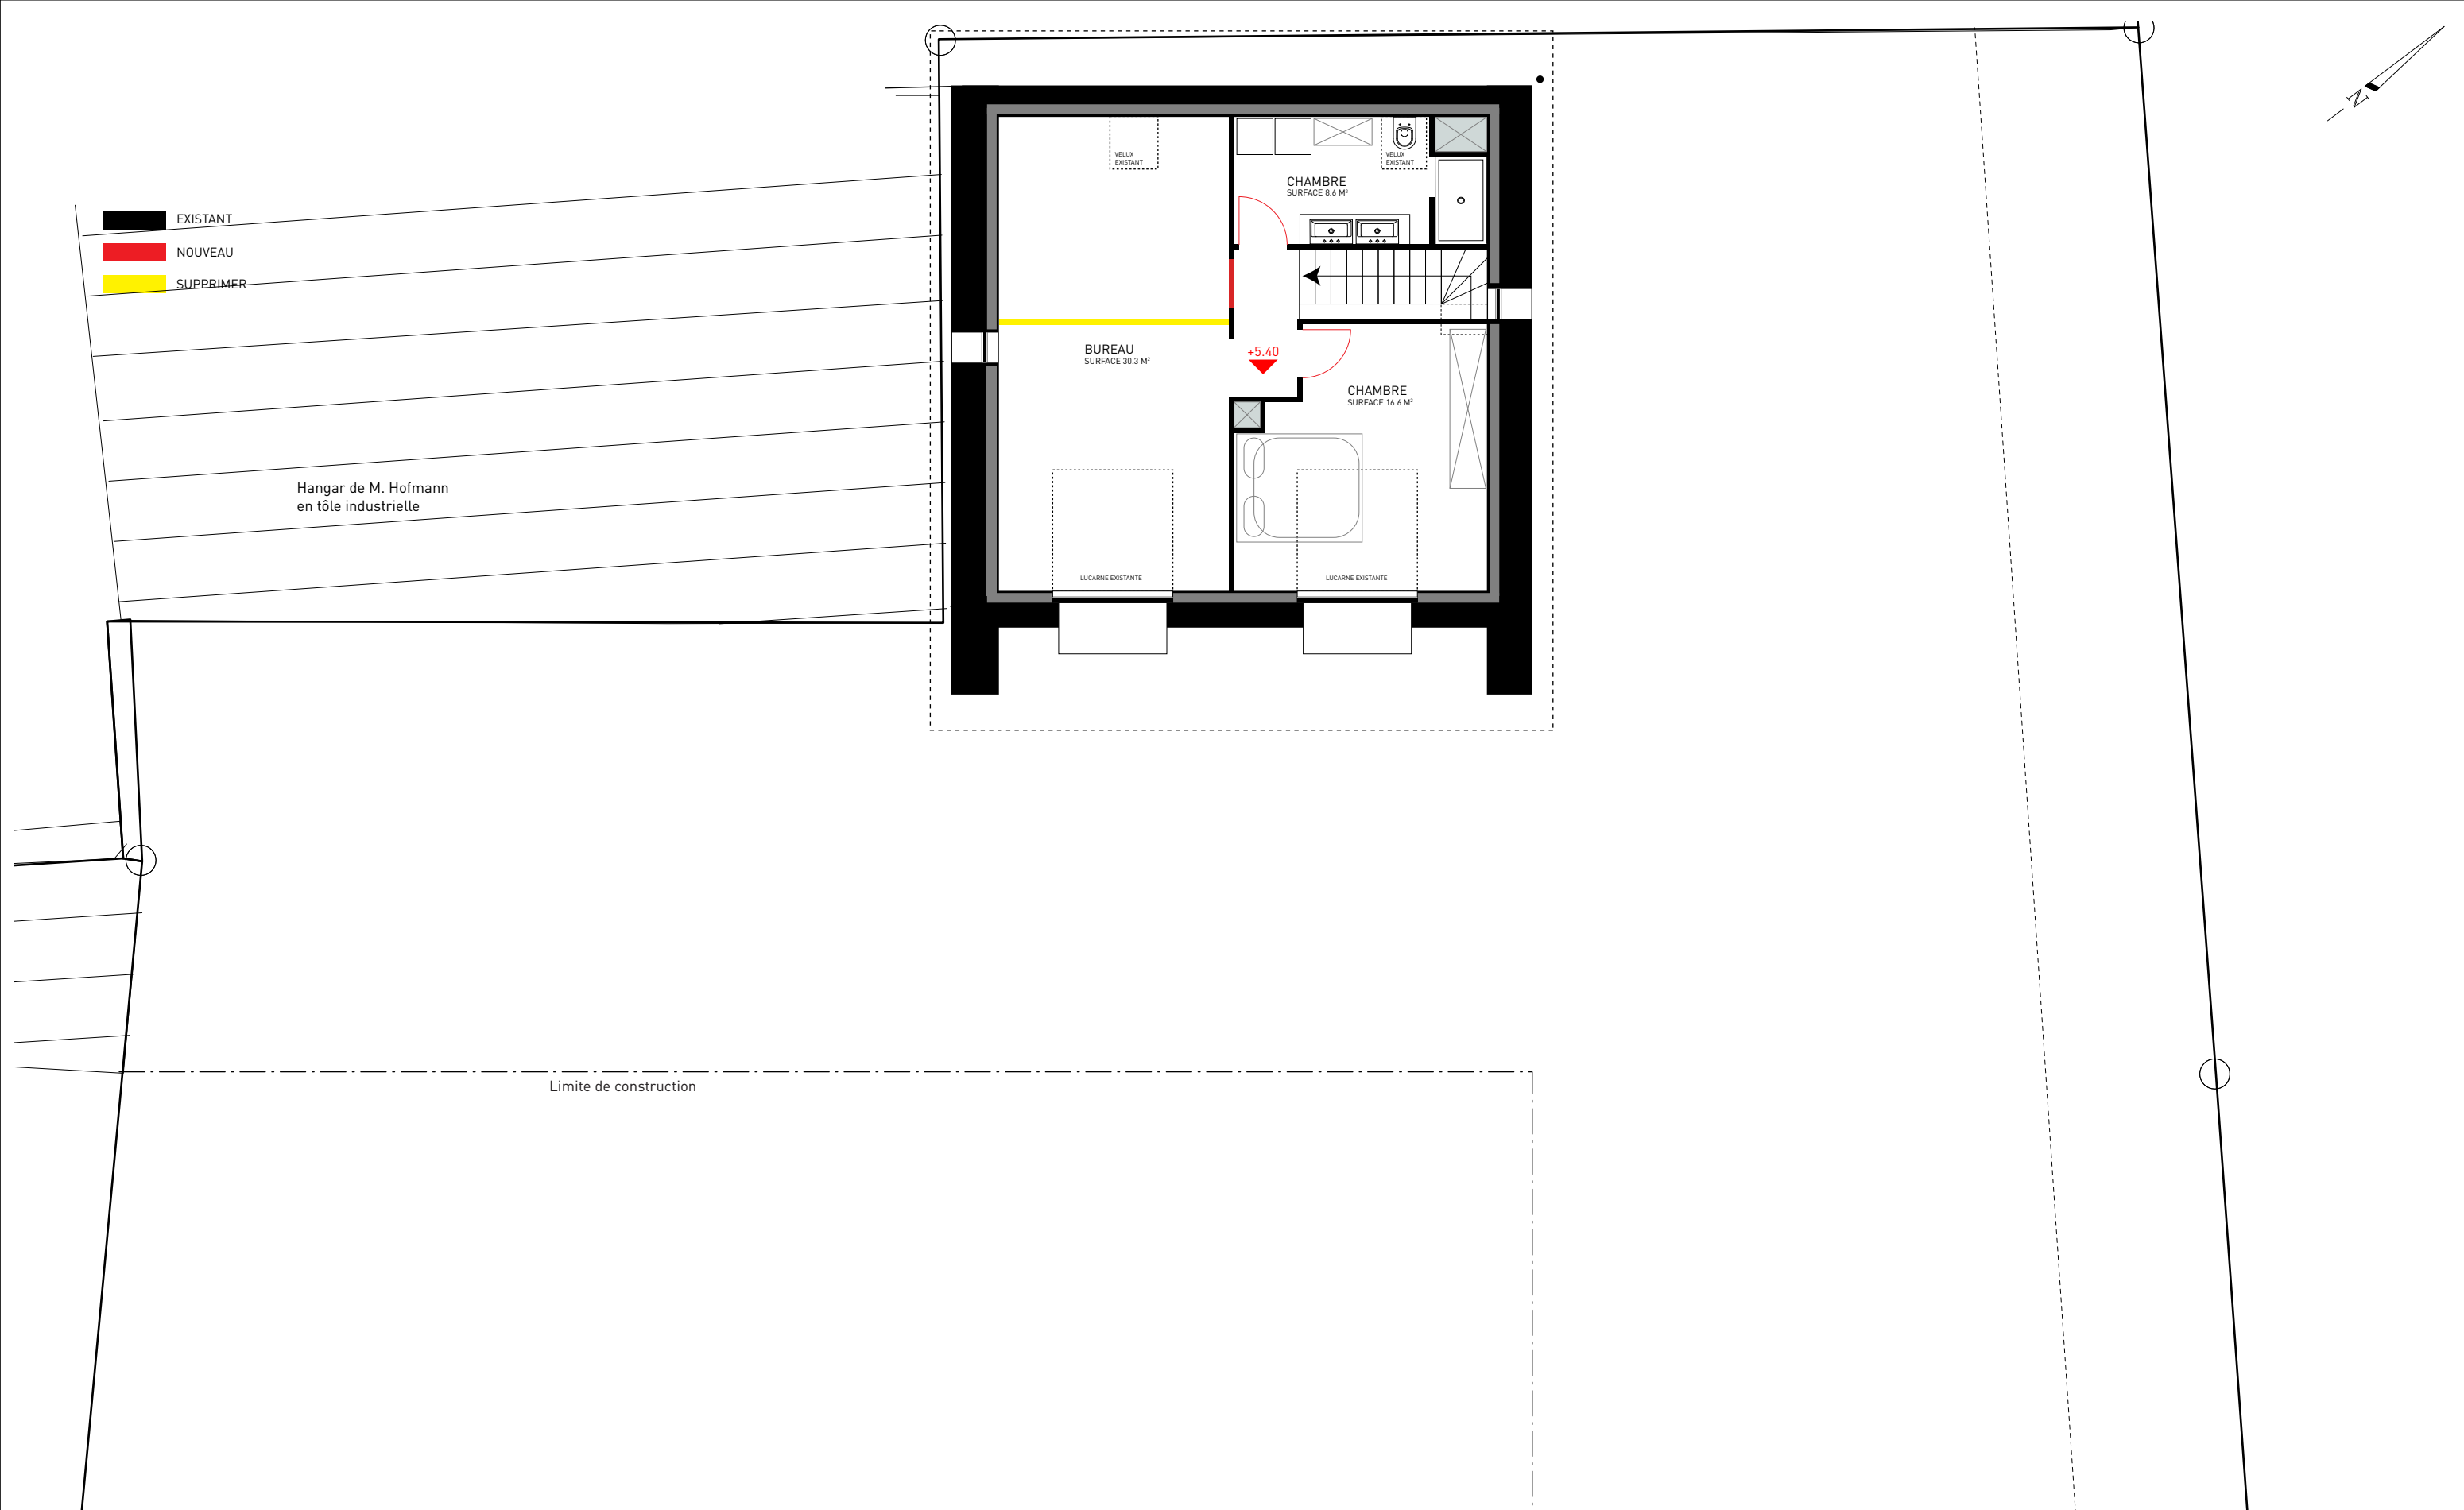

Ouvrage : Extension d'une villa et construction d'un garage pour 2 voitures		Maitre d'ouvrage: Monsieur Lionel Oechsli		Date: 16/07/2026 Signature:		Architecte: Alexandre Michel N. Reg: 2020/1926		Date: 16.07.26 Signature:	
Chemin de la Rigolette 9, 1143 Apples		Chemin de la Rigolette 9, 1143 Apples							
N° de plan:	Titre:	Echelle :	Format :	Dessinateur:	Date :	MILSA Sàrl		Tél. 079 768 05 43 Mail. info@mlsa.ch	
01-03	Combles	1:100	A3	LO	16.07.2026				
					Révision :				
					Date :			Z.I. d'In-Riaux 25, 1728 Rossens	