


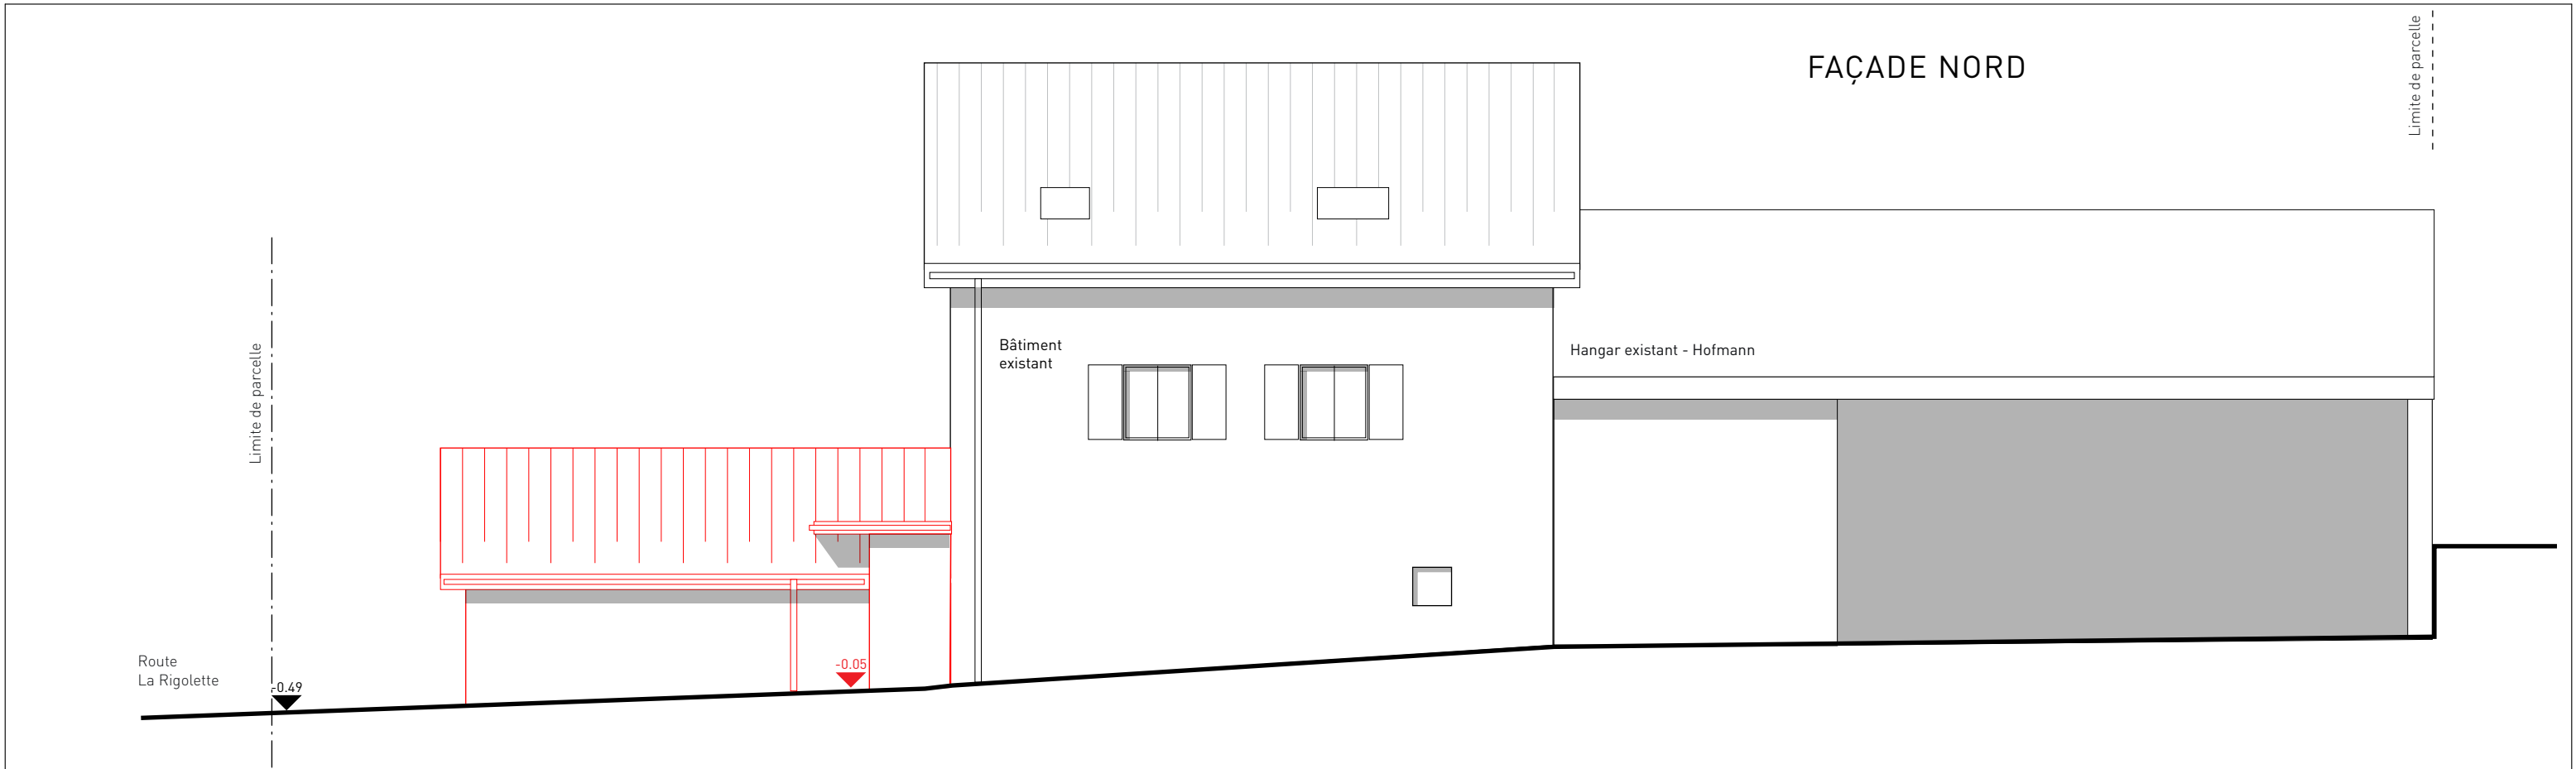

Ouvrage :		Maitre d'ouvrage:			Architecte:	
Extension d'une villa et construction d'un garage pour 2 voitures		Monsieur Lionel Oechsli			Alexandre Michel	
					N. Reg: 2020/1926	
Chemin de la Rigolette 9, 1143 Apples		Chemin de la Rigolette 9, 1143 Apples			Signature: 	
N° de plan:	Titre:	Echelle :	Format :	Dessinateur:	Date :	
01-06	Façades Nord et Sud	1:100	A3	LO	16.07.2026	
					Révision :	
					Date :	
					Tél. 079 768 05 43	Z.I. d'In-Riaux 25,
					Mail. info@milsa.ch	1728 Rossens