
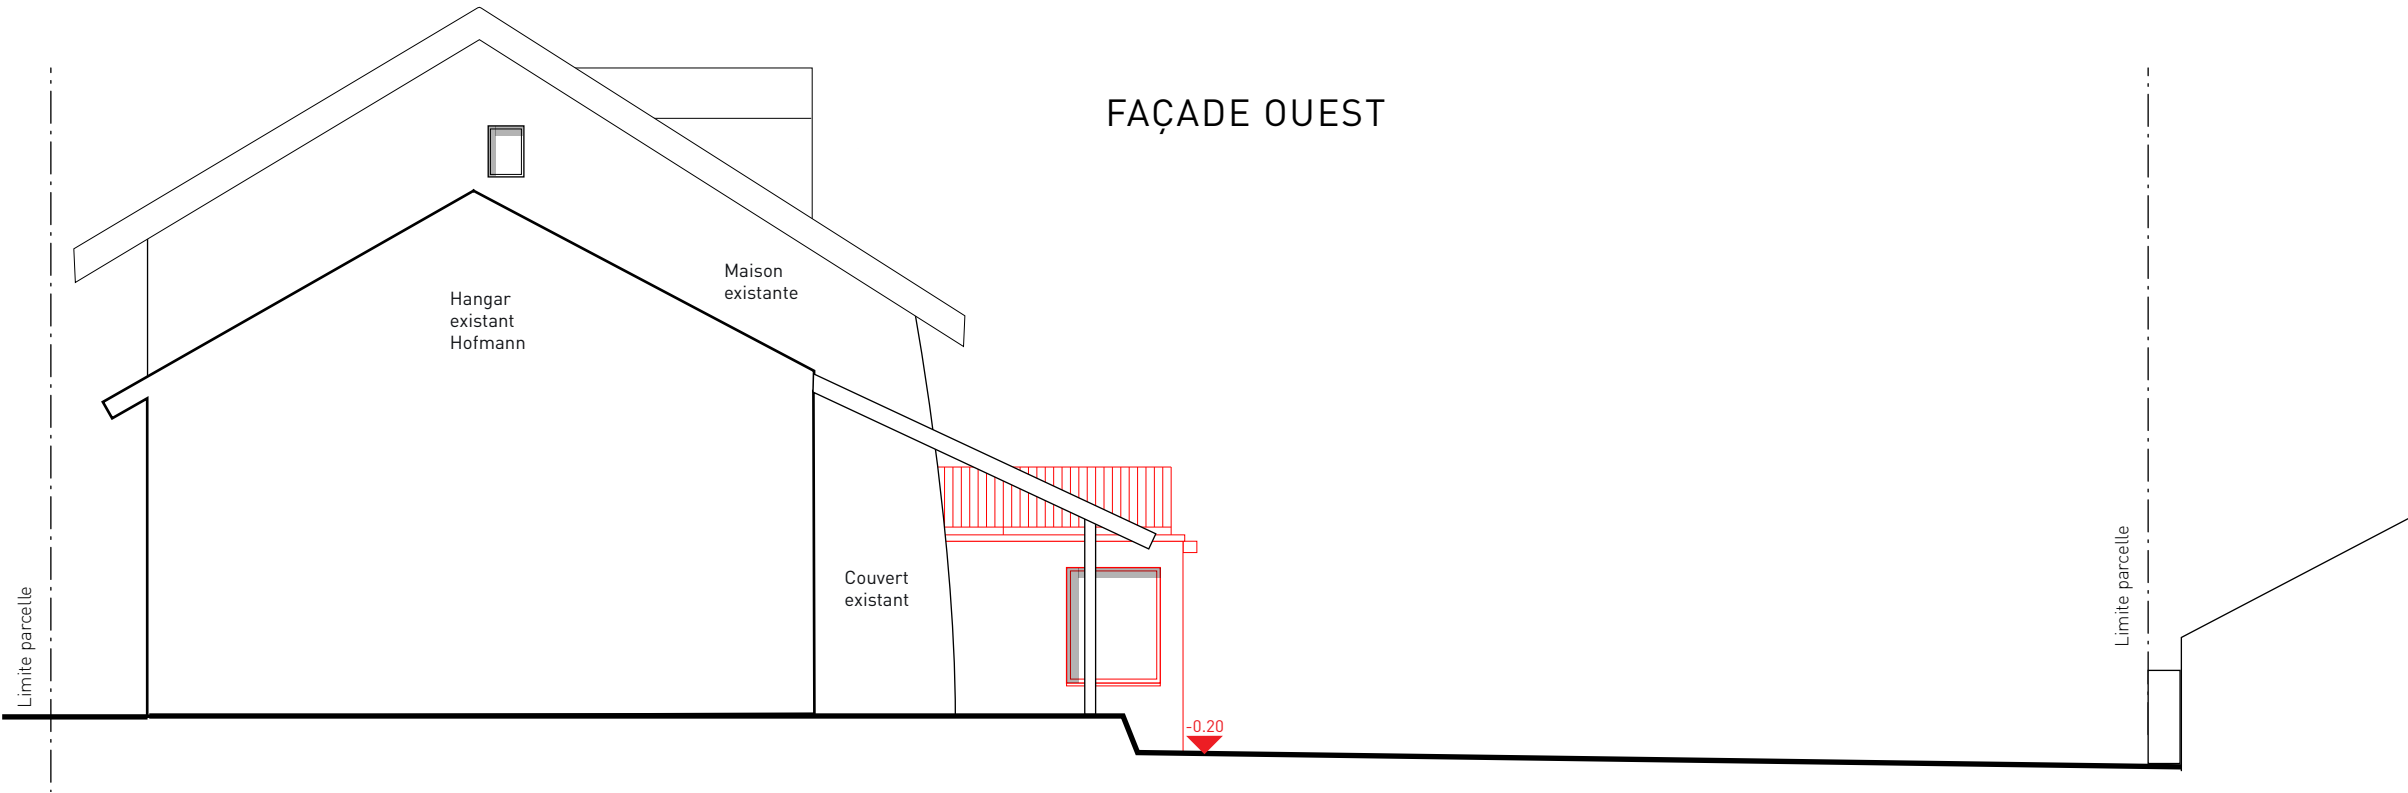


- EXISTANT
- NOUVEAU
- SUPPRIMER

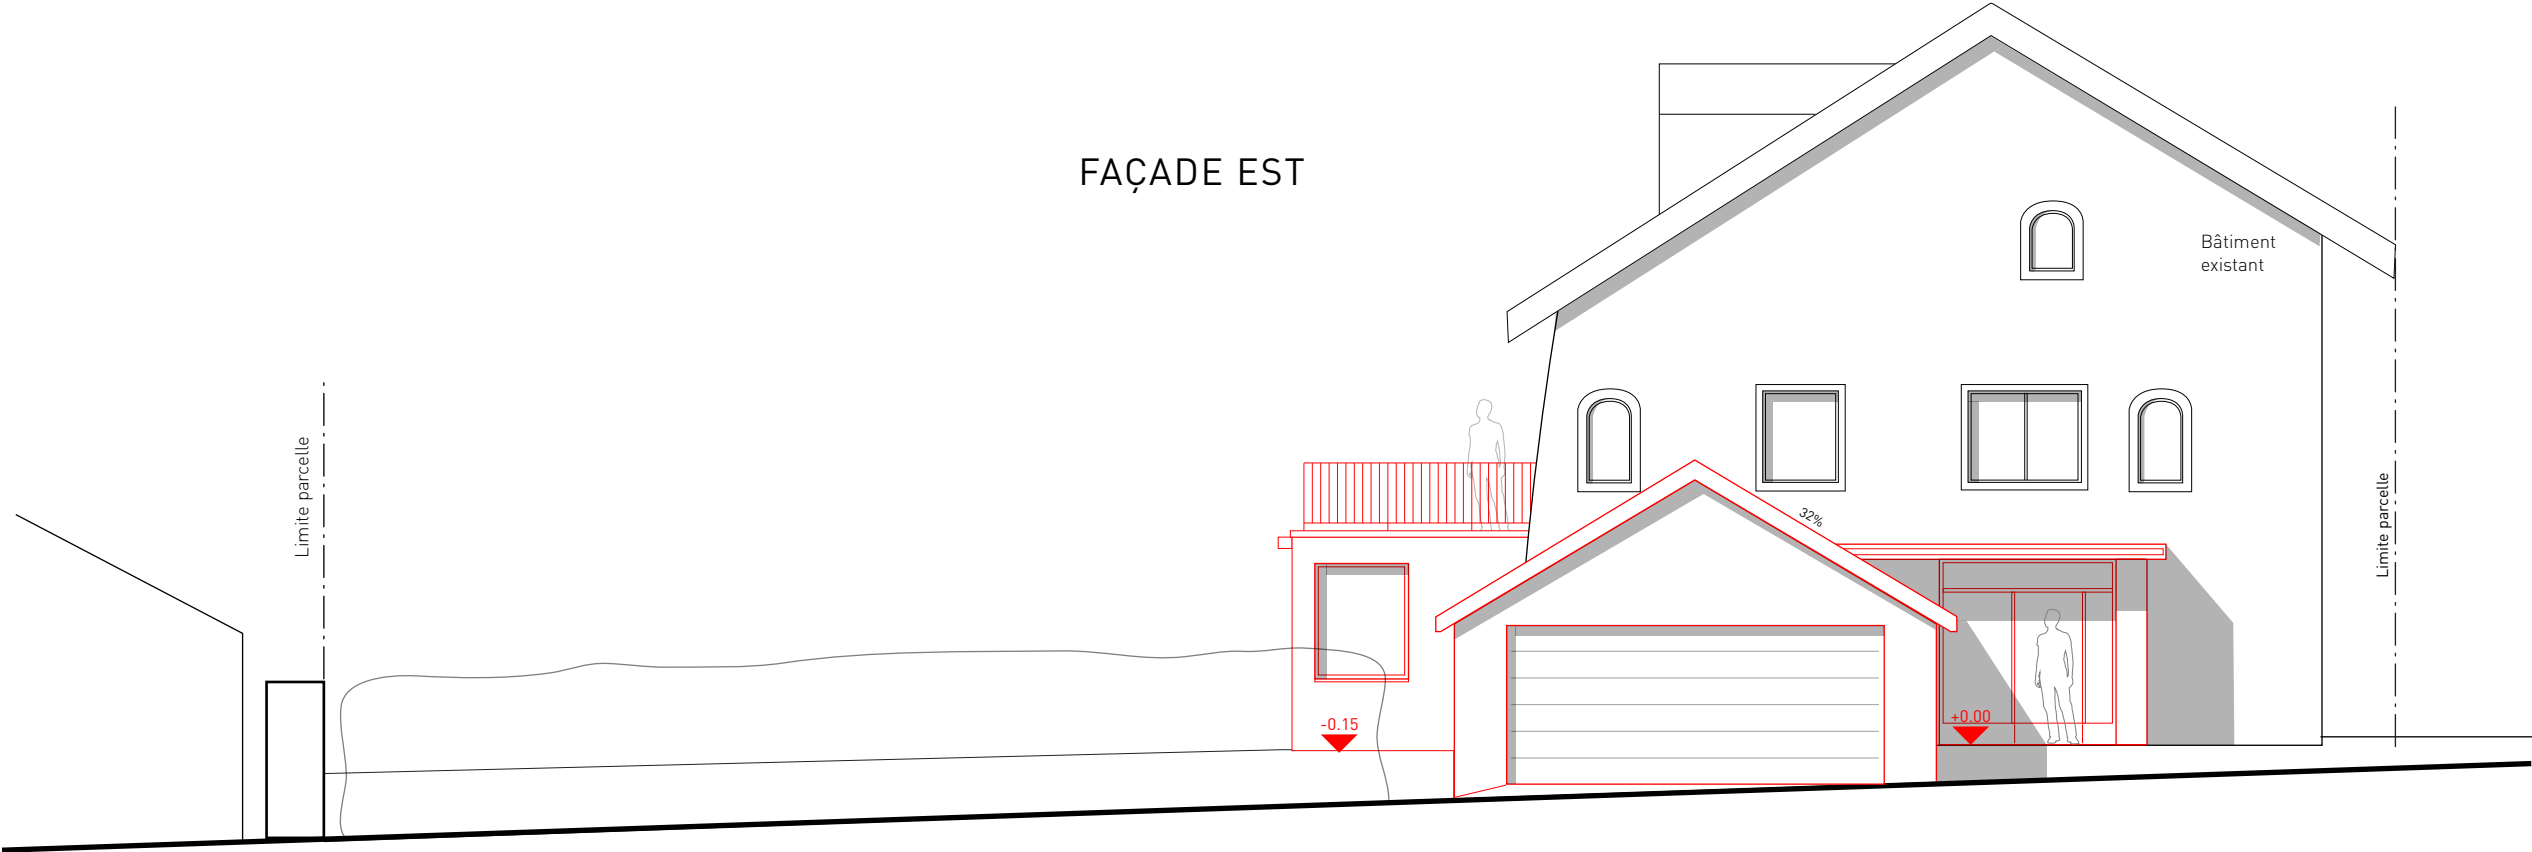

Ouvrage :		Maitre d'ouvrage:			Architecte:	
Extension d'une villa et construction d'un garage pour 2 voitures		Monsieur Lionel Oechsli			Alexandre Michel	
Chemin de la Rigolette 9, 1143 Apples		Chemin de la Rigolette 9, 1143 Apples			N. Reg: 2020/1926	
N° de plan:	Titre:	Echelle :	Format :	Dessinateur:	Date :	Signature:
					16.07.2026	
					Révision :	
					Date :	
01-05	Façades est et Ouest	1:100	A3	LO	MILSA Sàrl	
				Tél. 079 768 05 43		Z.I. d'In-Riaux 25, 1728 Rossens
				Mail. info@milsa.ch		