


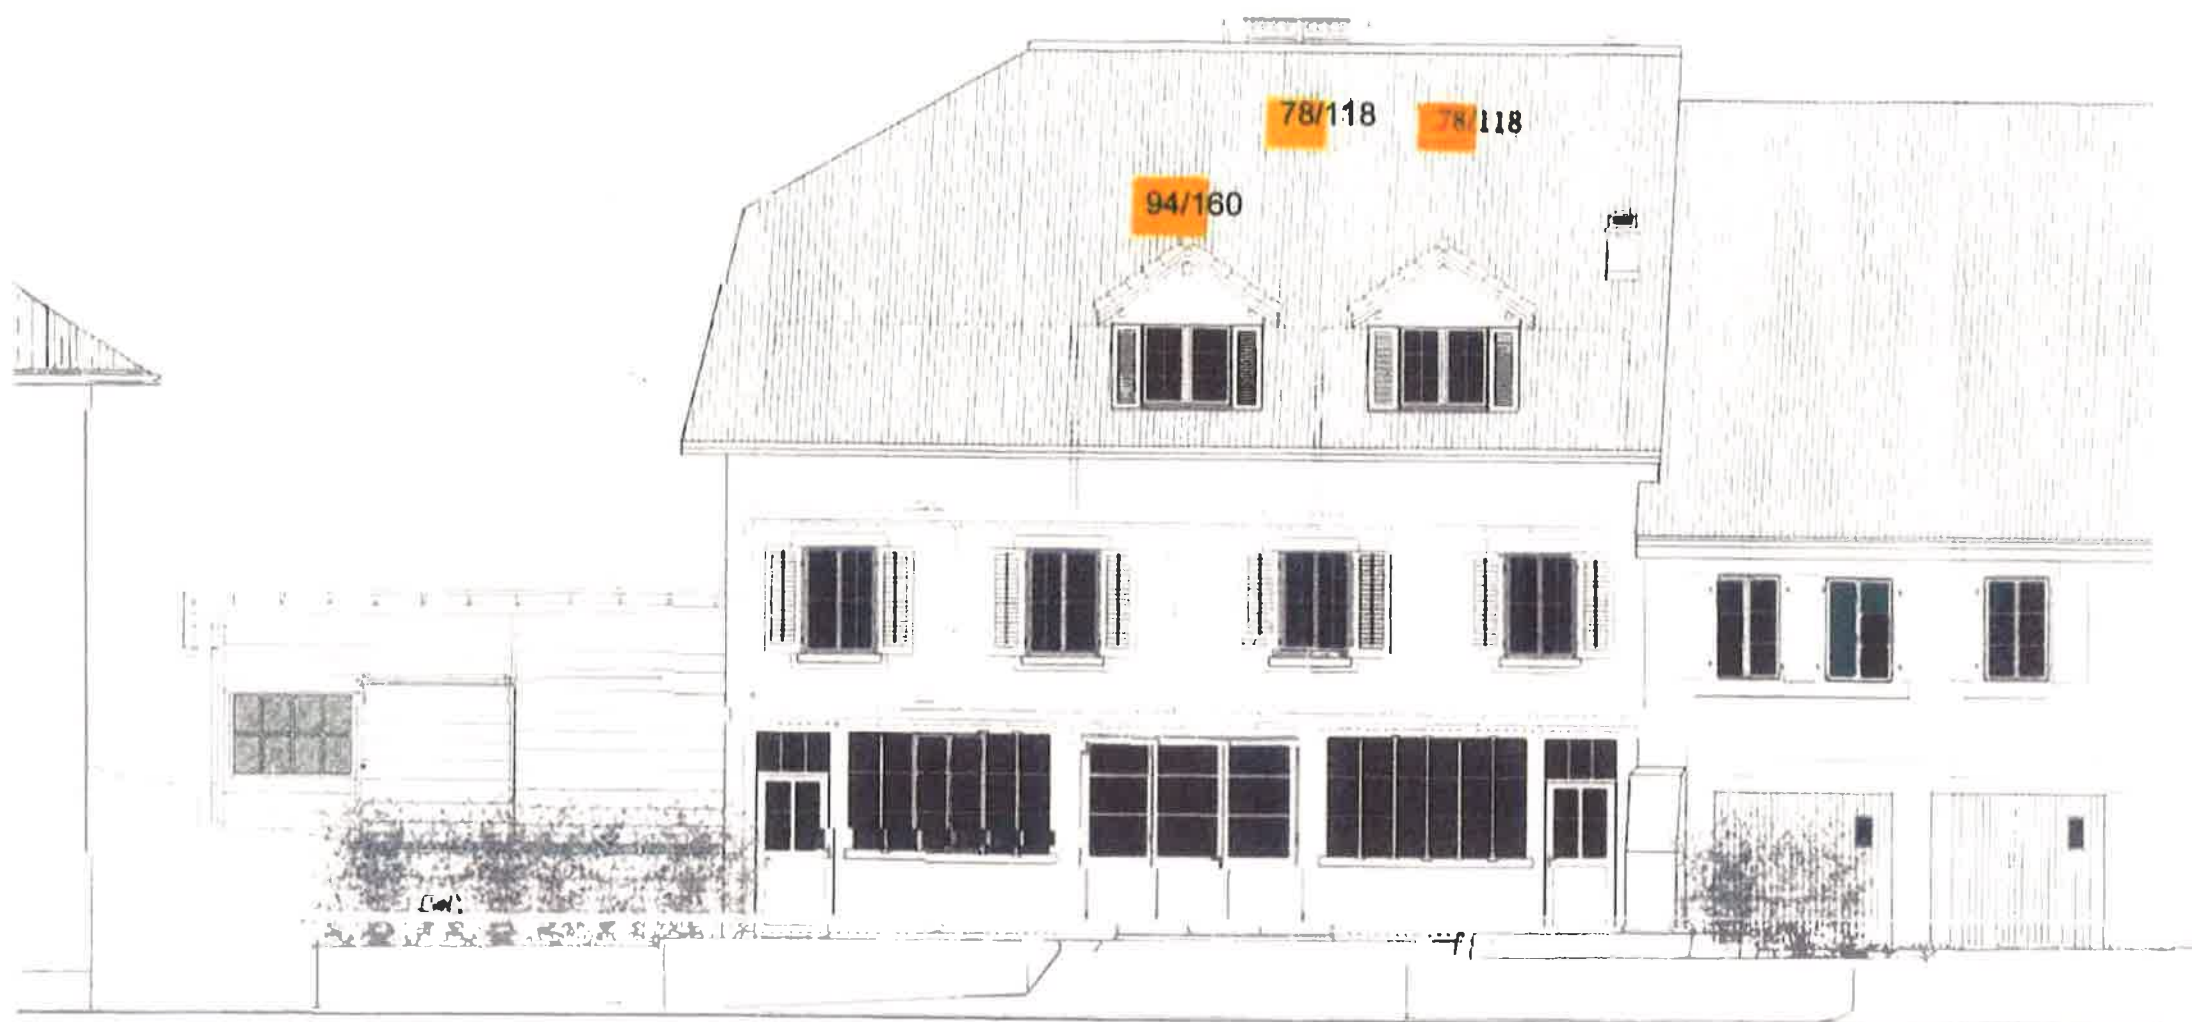

LE PROPRIETAIRE: 

L'ARCHITECTE: 

PROPRIETE DE: MARANGO IMMO 3		1143 APPLES	
Parcelle 12 Bâtiment ECA 170 Aménagement d'un studio dans les combles FACADE EST		Ech.	1 : 100
		Date	26.05.2025
		Mod.	
Habitat Consulting sàrl CH - 1162 SAINT-PREX Chemin de Marcy 6		Dr Arch. SIA Federico FULGOSI Tél. 011 400 12 29	