


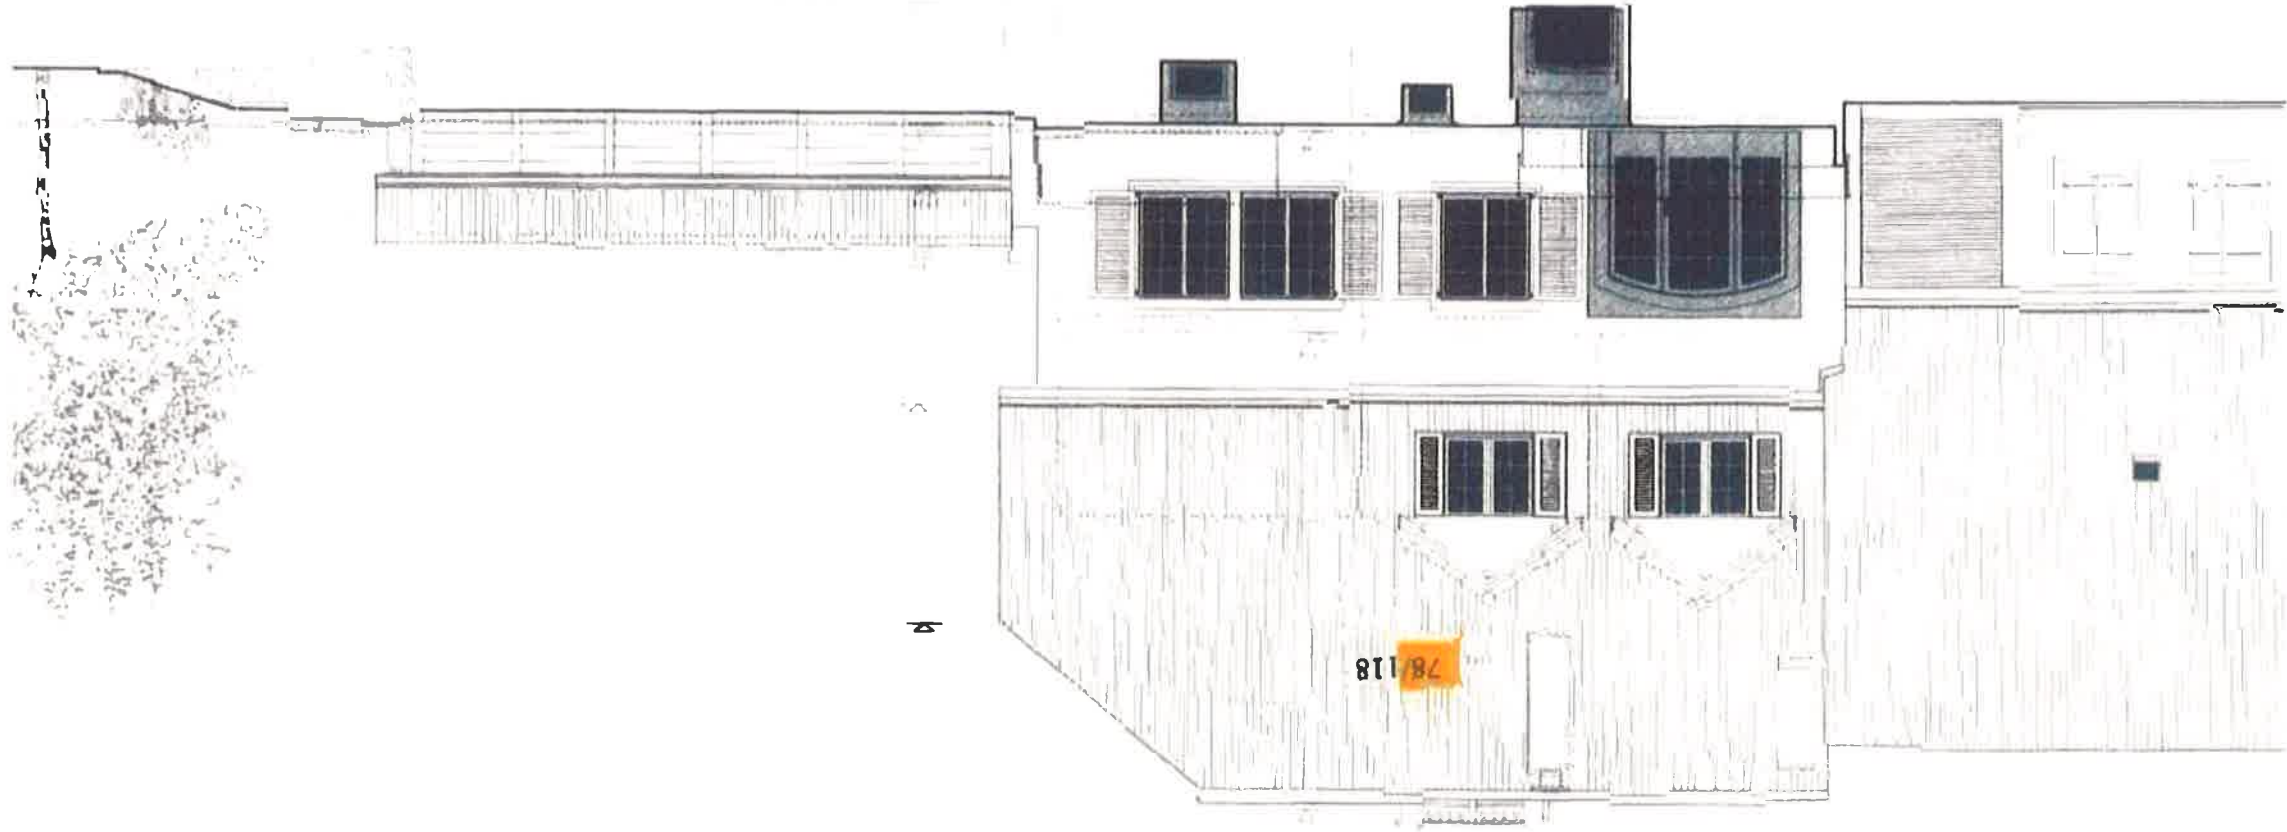

78/118

LE PROPRIETAIRE:
L'ARCHITECTE:

[Signature]

PROPRIETE DE: MARANGO IMMO 3	
Parcelle 12 Bâtiment ECA 170	
Aménagement d'un studio dans les combles	
FACADE OUEST	
Habitat Consulting s.r.l.	
Dr Archt. SIA Federico FULGOSI	
CH - 1102 SAMT-PREX Chemin de Mang 6	
Tél. 021-808 82 28	
Edt.	1: 100
Date	28.05.2025
Mod.	