


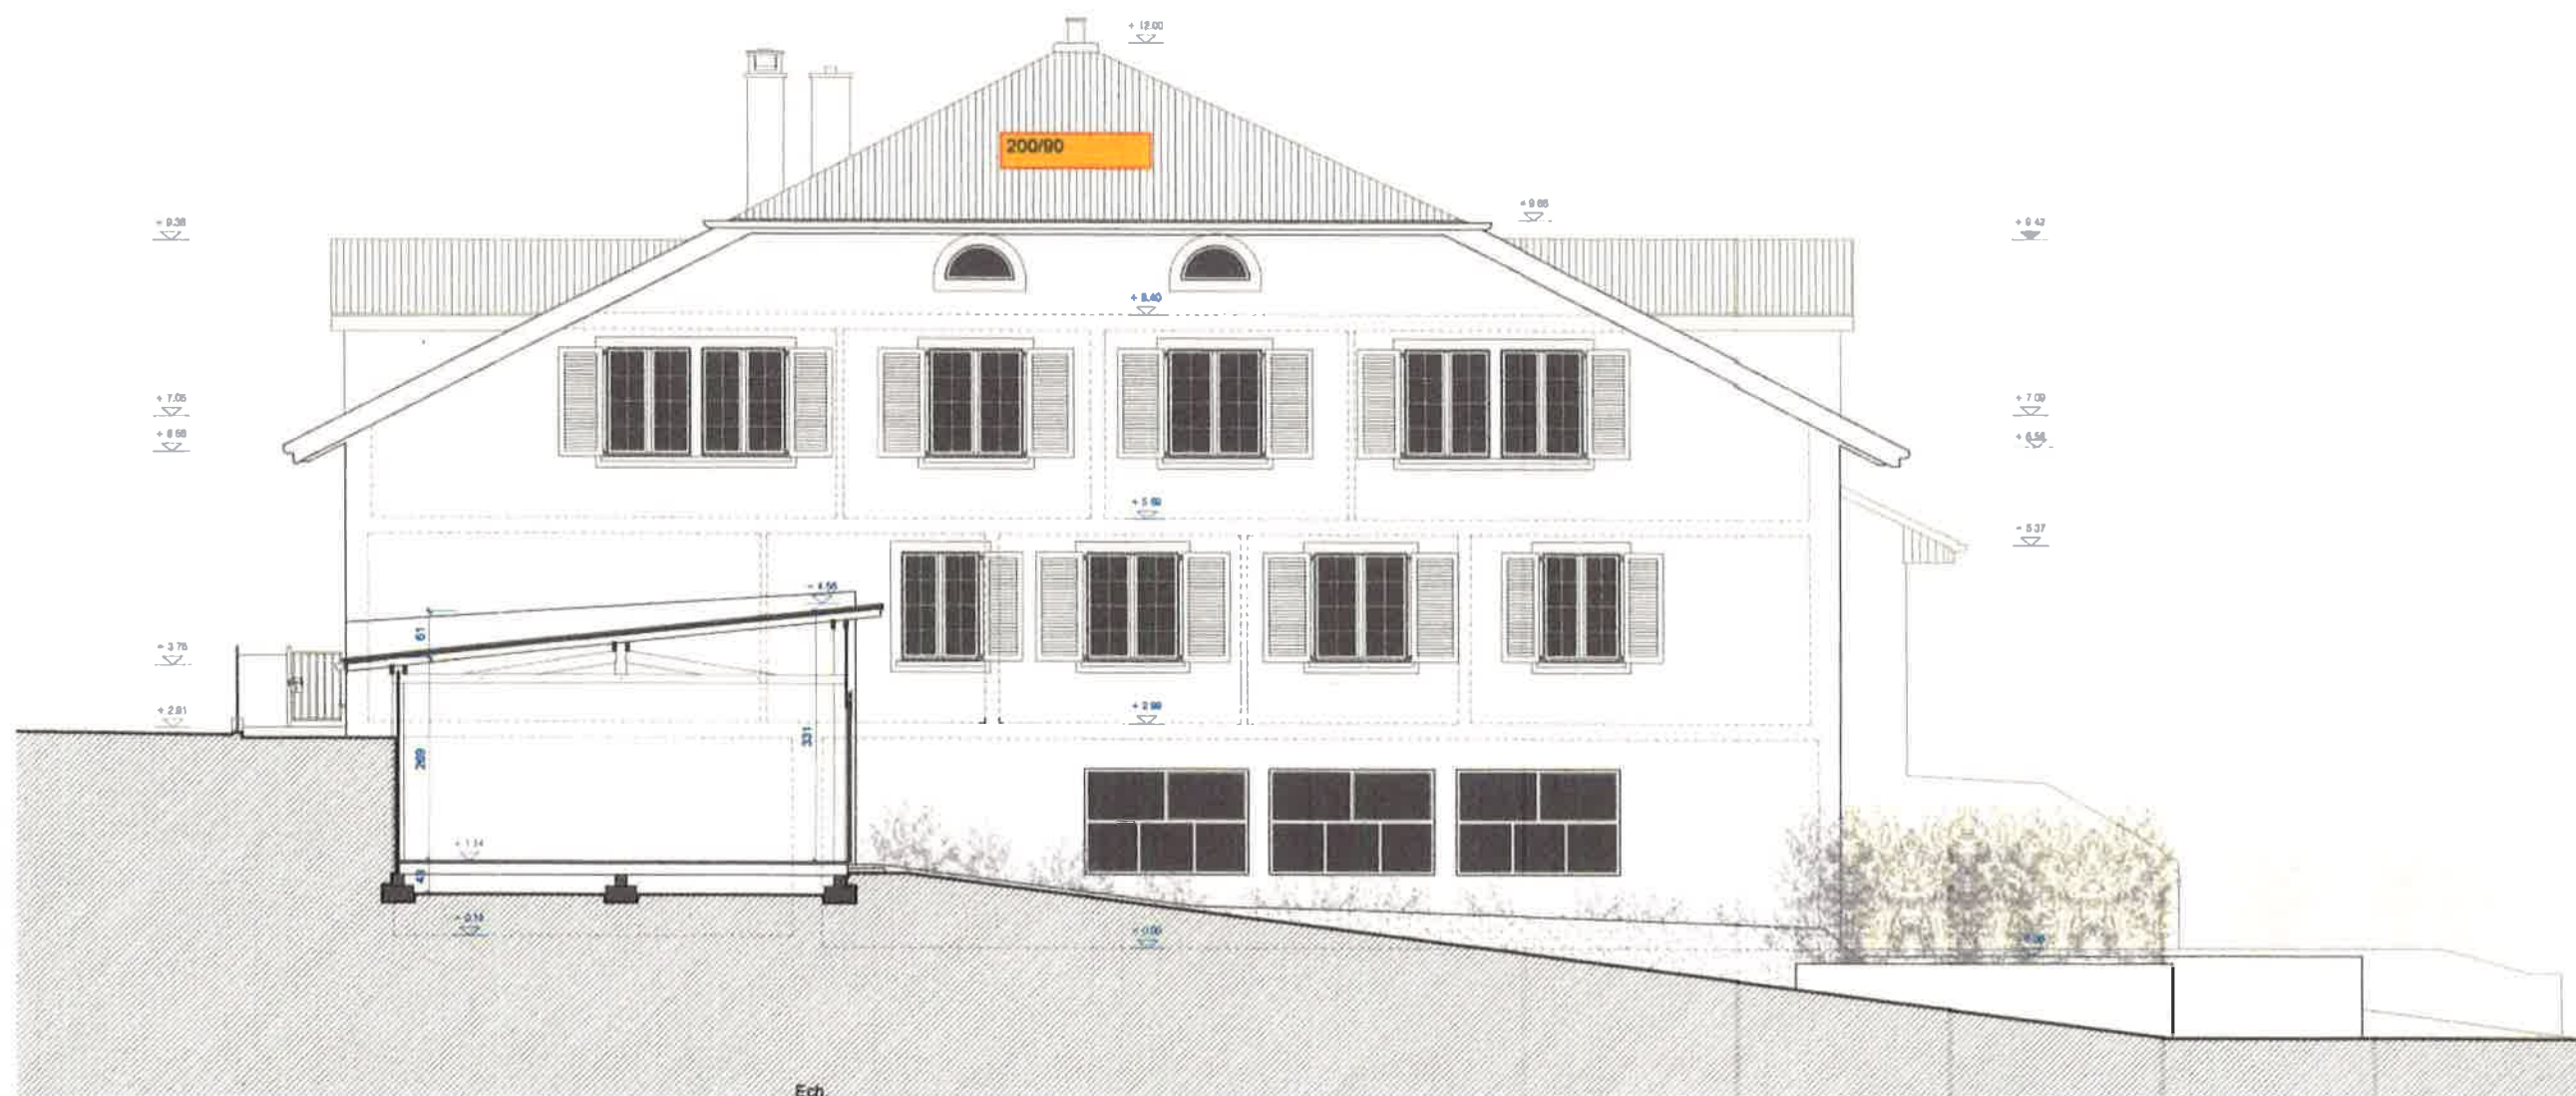

PROPRIETE DE: MARANGO IMMO 3		.1143 APPLES	
Parcelle 12 Bâtiment ECA 170 Aménagement d'un studio dans les combles		Date	1 : 100 28.05.2025
FACADE SUD		Mod.	
Habitat Consulting S.A./L. CH - 1162 SAINT-PREX Chemin de Marcy 6		Dr Arch. SIA Federico FULGOSI Tél. 021-806 12 29	

LE PROPRIETAIRE:

L' ARCHITECTE:

[Signature]

[Signature]