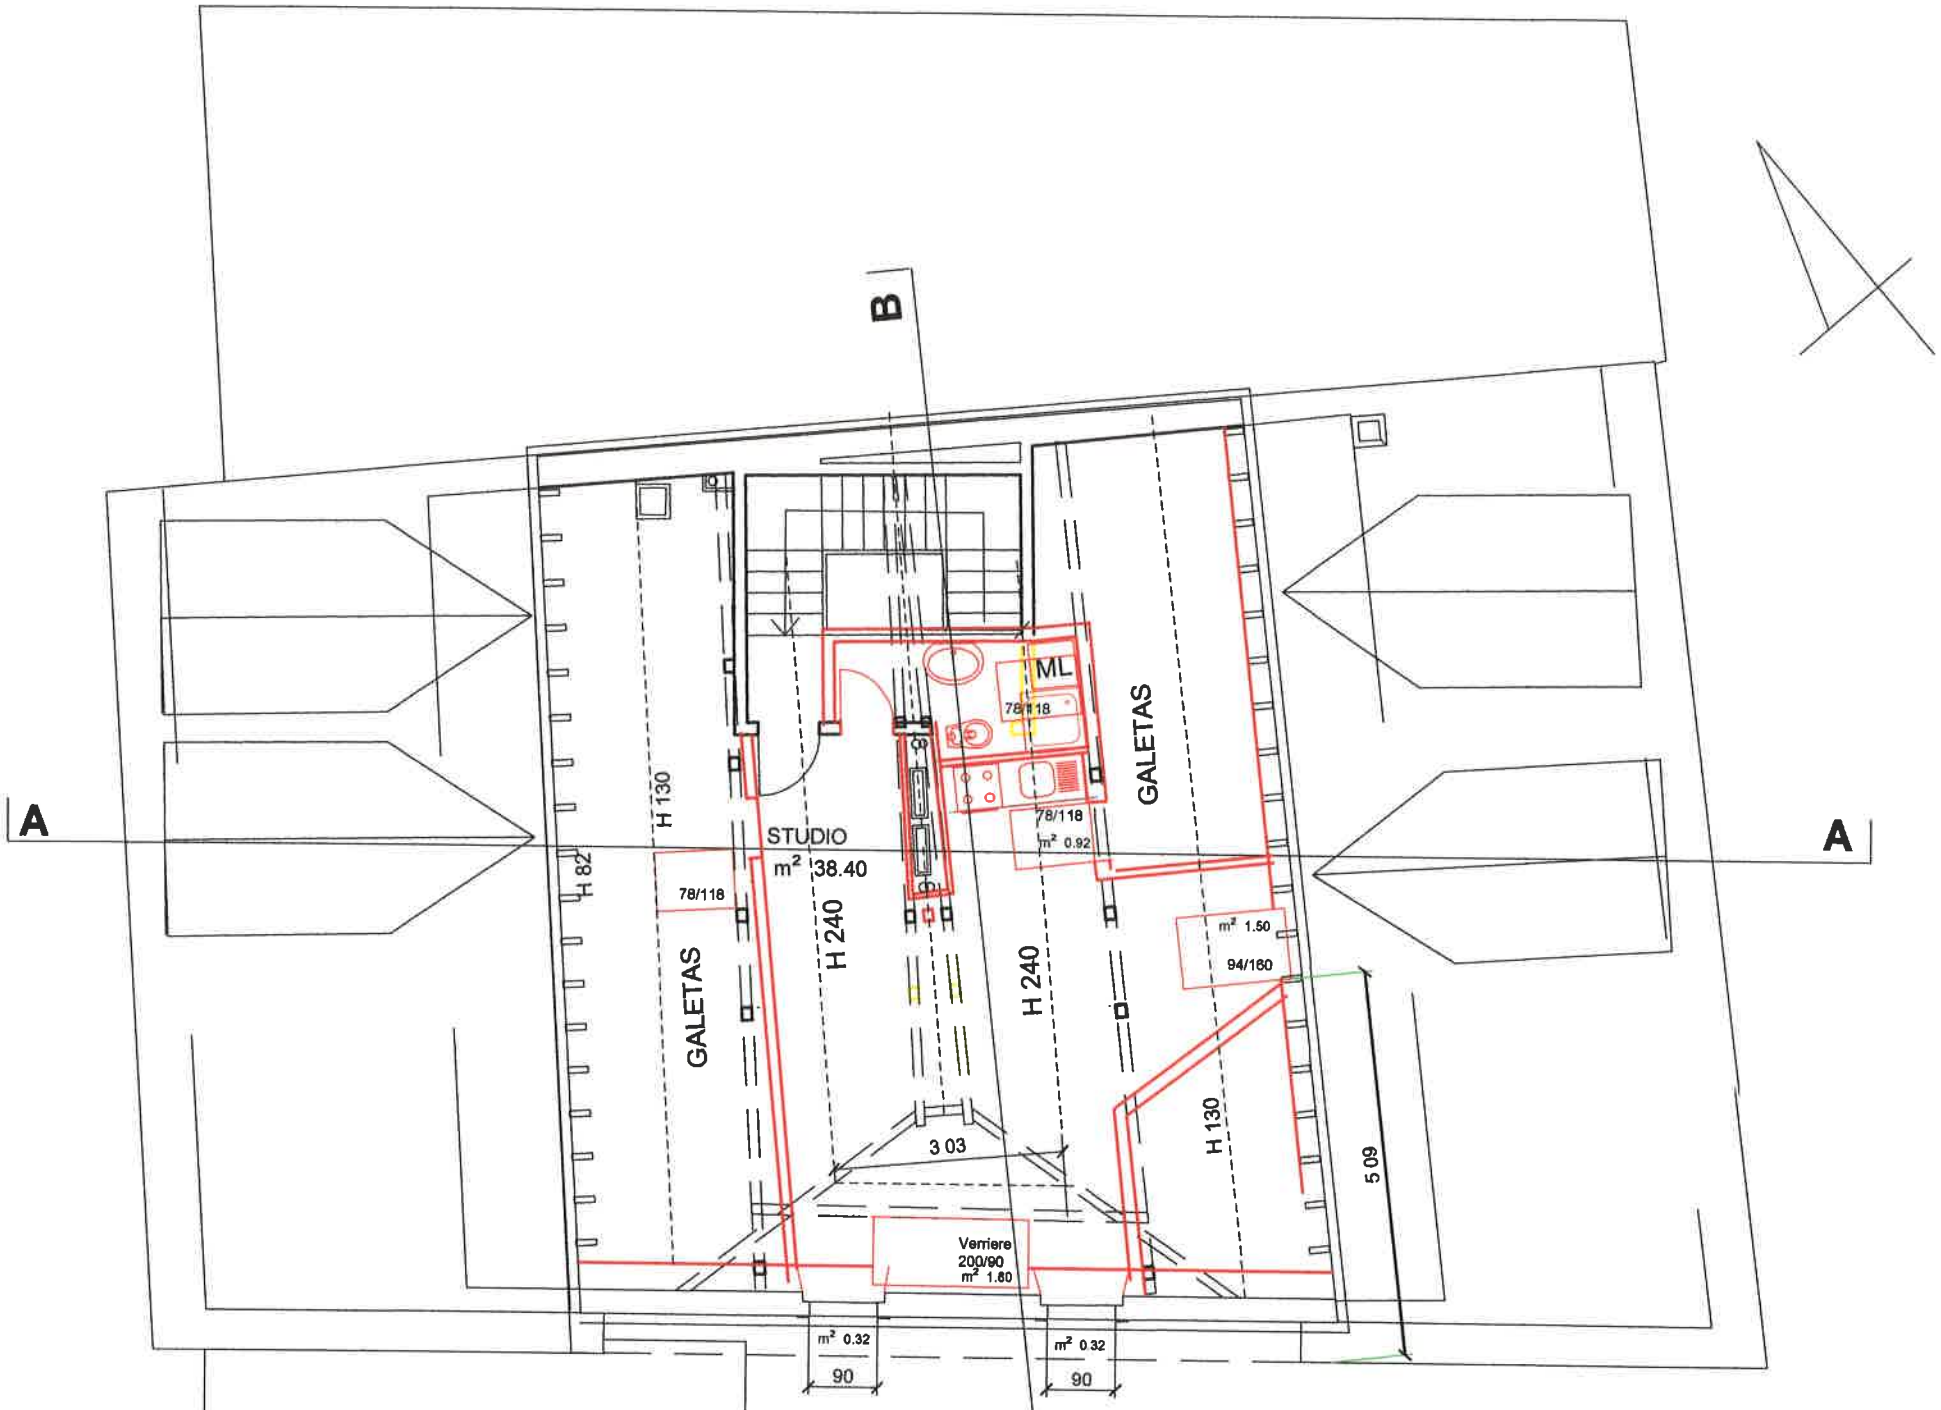

Sans sanitaires
= m² 32.56
H 2.40= m² 16.43

Eclairages

0.78 x 1.18	= m² 0.92
0.94 x 1.60	= m² 1.60
2.00 x 0.90	= m² 1.80
0.90 ½ Ø	= m² 0.32
0.90 ½ Ø	= m² 0.32
Total	= m² 4.96

LE PROPRIETAIRE:

L` ARCHITECTE:

PROPRIETE DE MARANGO IMMO 3		1143 APPLES
Parcelle 12 Bâtiment ECA 170 Aménagement d'un studio dans les combles **COMBLES**	Ech.	1 : 100
	Date	26.05.2025
	Mod.	
Habitat Consulting s.a.r.l. CH - 1162 SAINT-PREX Chemin de Marcy 6	Dr Arch. SIA Federico FULGOSI Tél. 021-806 12 29	