


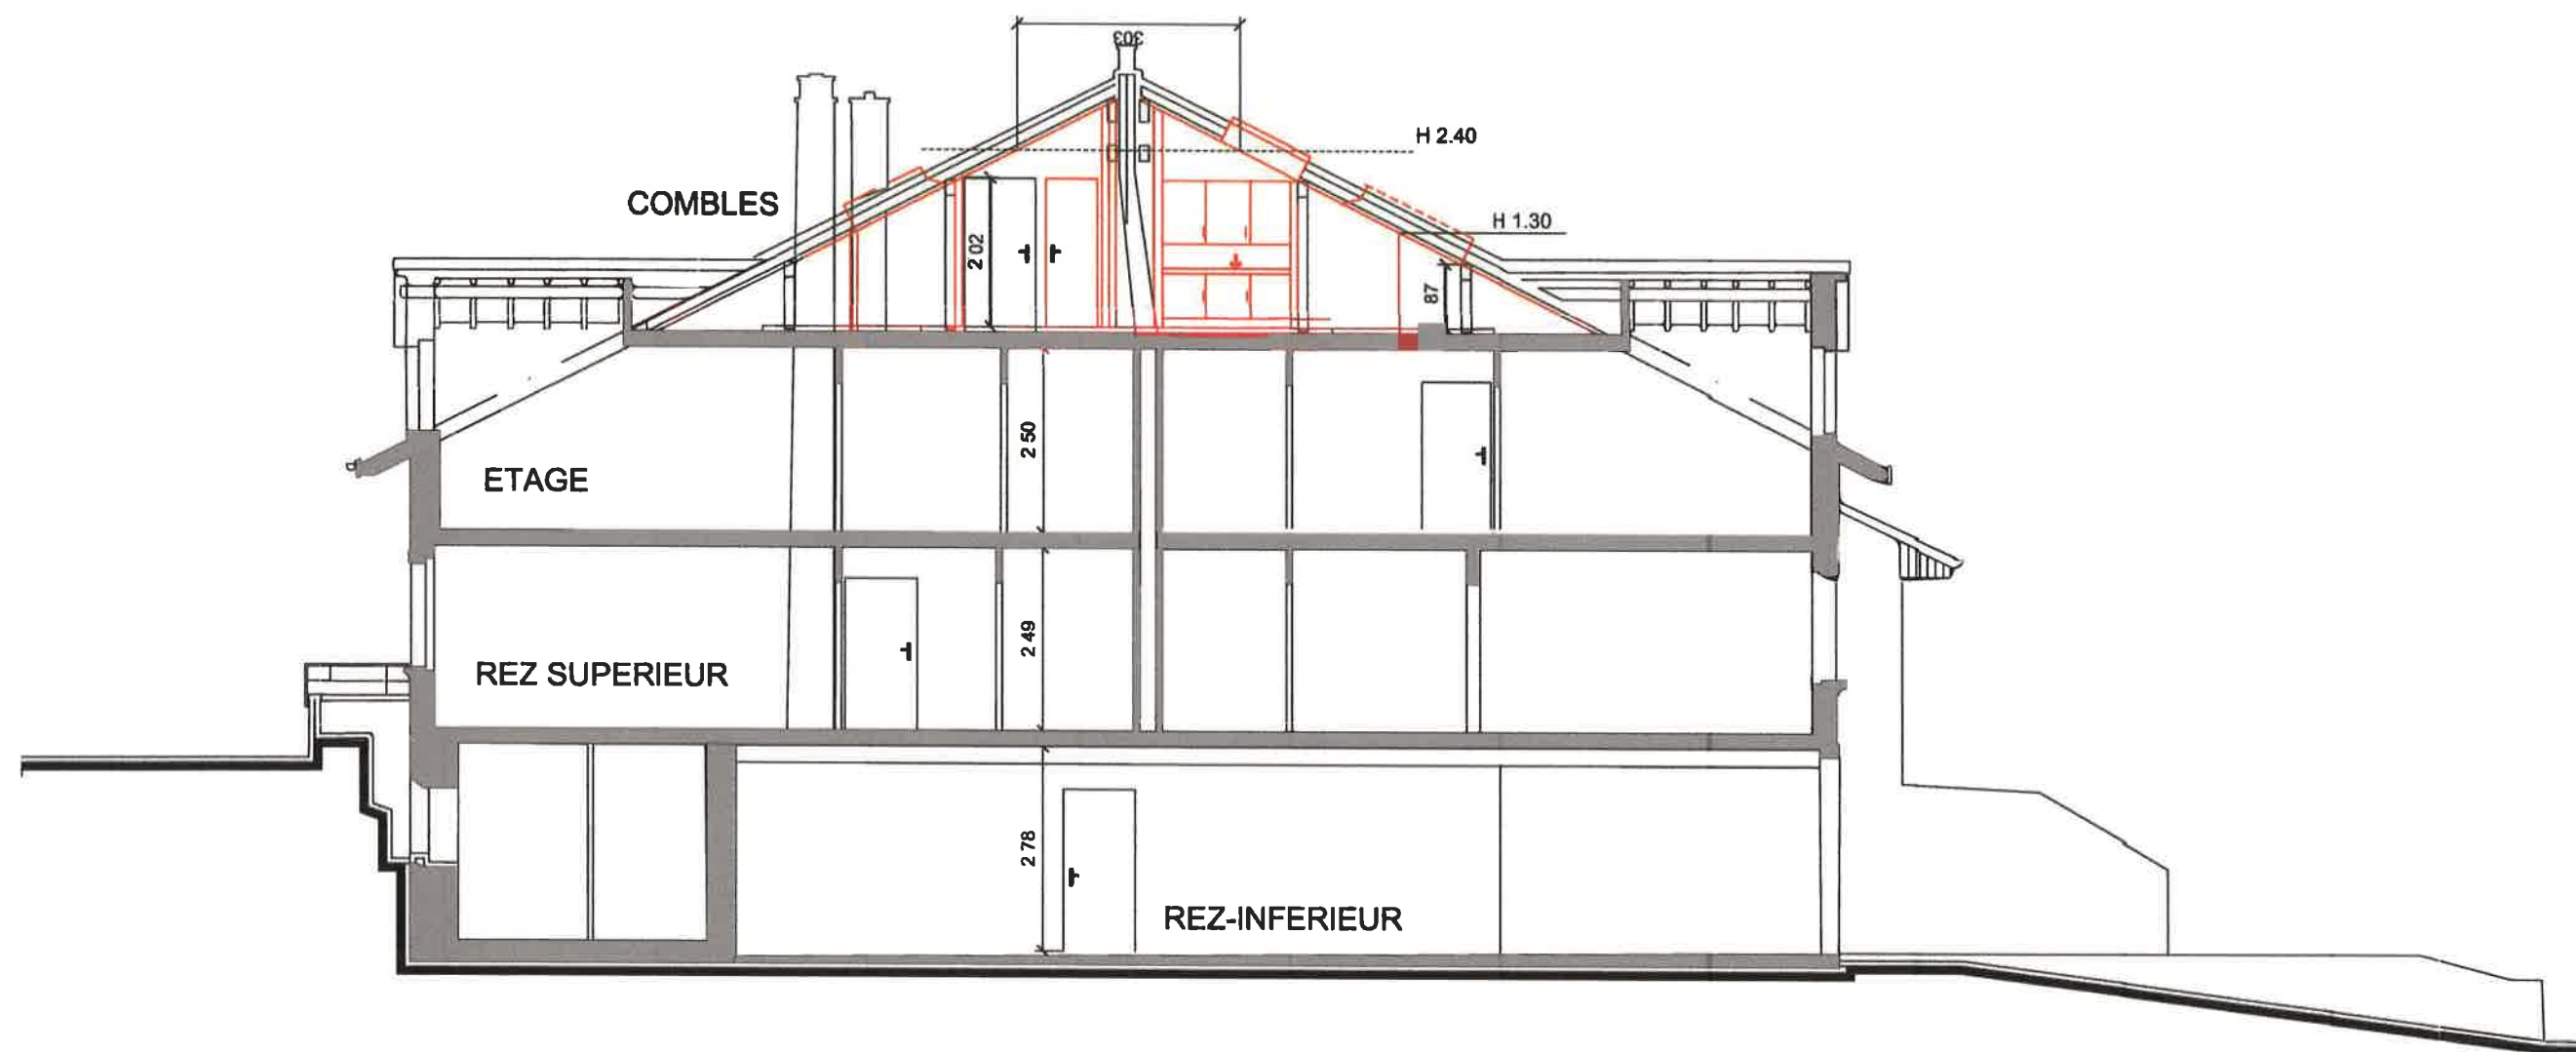

LE PROPRIETAIRE:

L' ARCHITECTE:

PROPRIETE DE: MARANGO IMMO 3		1143 APPLES	
Parcelle 12 Bâiment ECA 170 Aménagement d'un studio dans les combles COUPE A-A		Ech.	1 : 100
		Date	26.05.2025
		Mod.	
Habitat Consulting s.a.r.l. CH - 1162 SAINT-PREX Cremin de Marcy 6		Dr Arch. SIA Federico FULGOSI Tél. 021-806 12 29	