


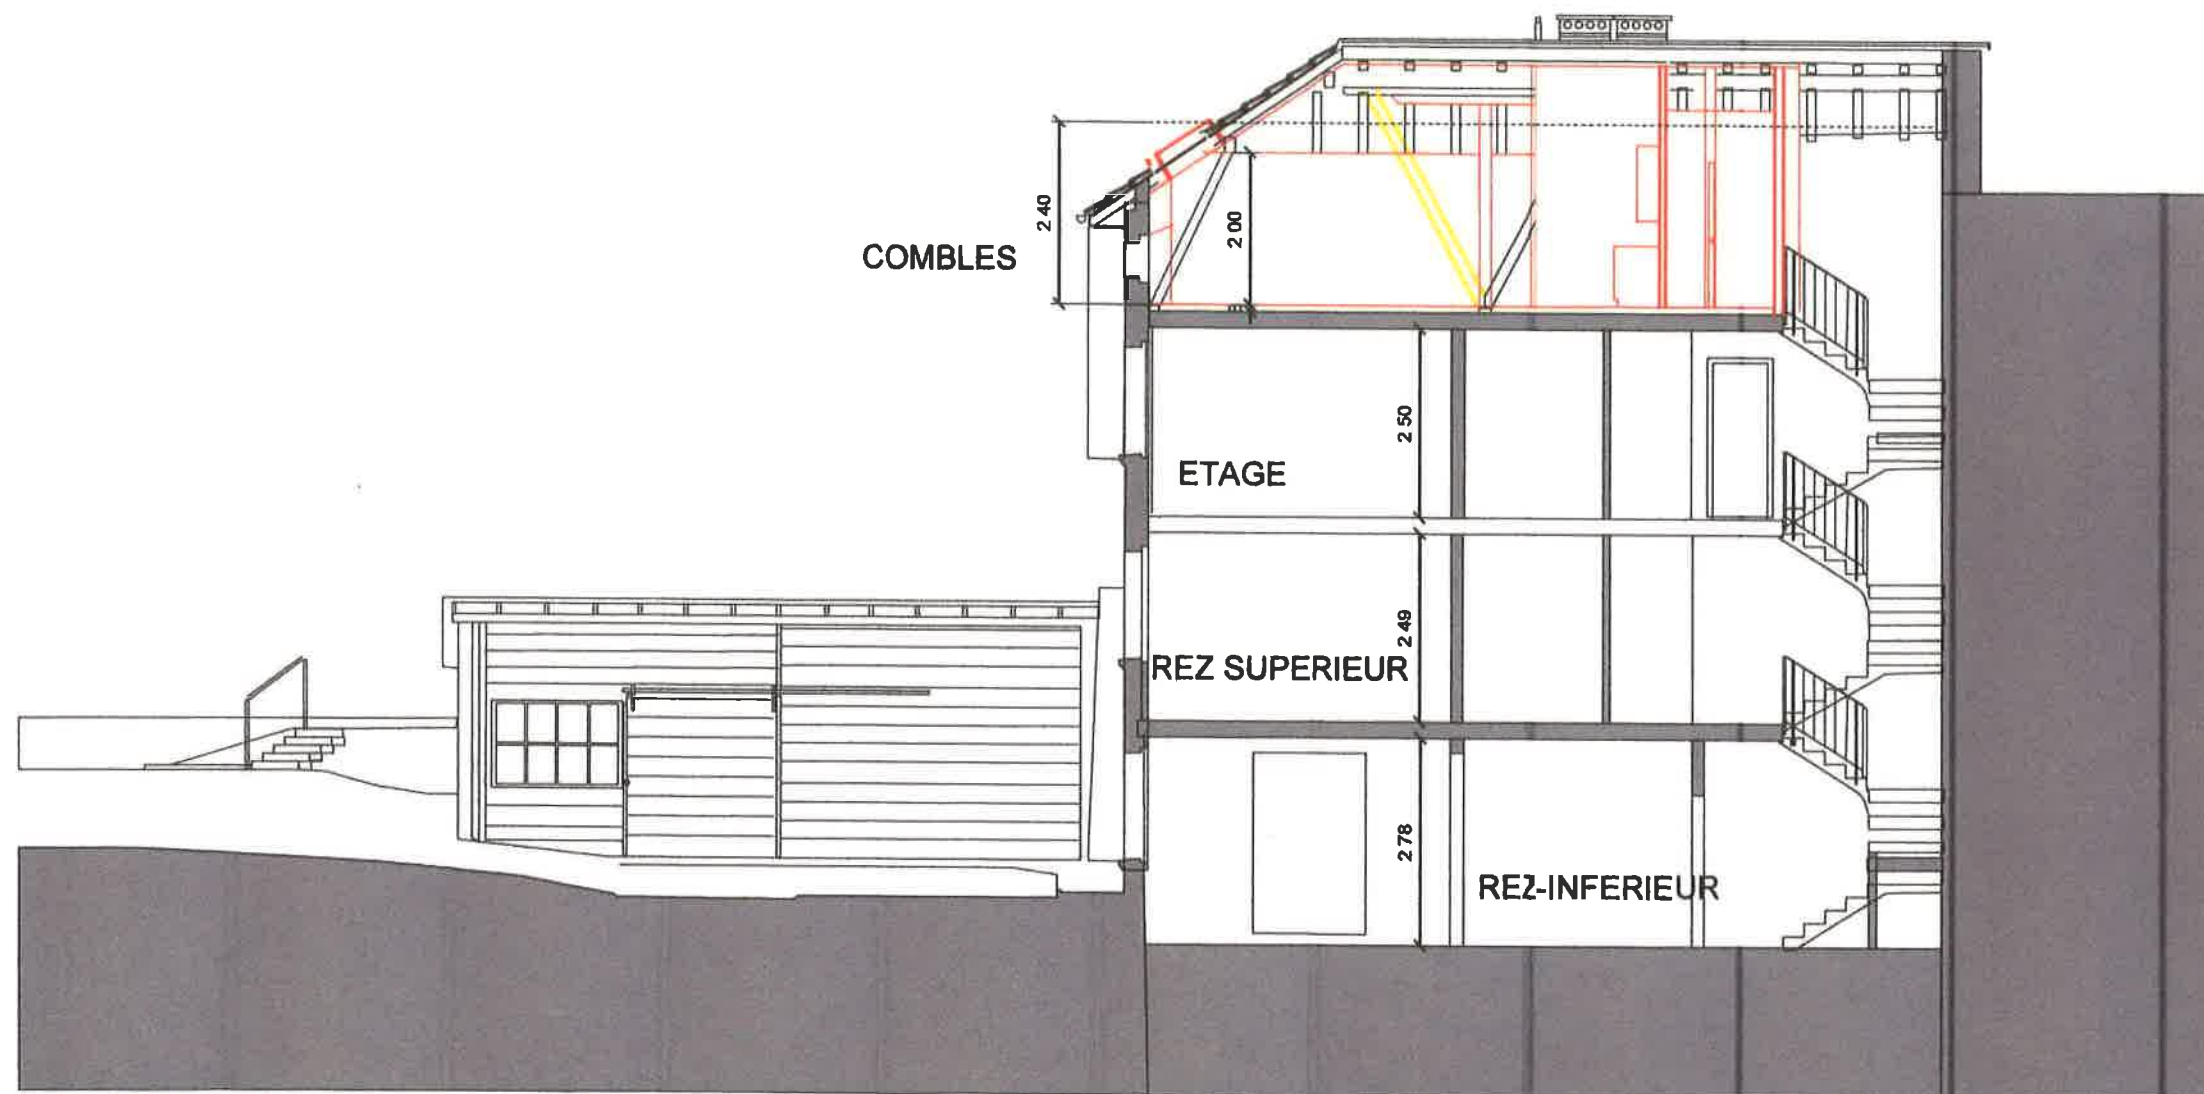

LE PROPRIETAIRE:

L' ARCHITECTE:

PROPRIETE DE MARANGOIMMO 3		1143 APPLES	
Parcelle 12 Bâtiment ECA170 Aménagement d'un studio dans les combles COUPE B-B		Ech.	1 : 100
		Date	28.05.2025
		Mod.	
Habitat Consulting S.A.r.l. CH - 1182 SAINT-PREX Chemin de Marcy 6		Dr Arch. SIA Federia FULGOSI Tél. 021-906 12 2	