

COMMUNE DE HAUTEMORGES (APPLES)

N° CAMAC : 238673

PLAN D' ENQUETE

PROPRIETAIRE : BLANC Vincent		SURFACES CADASTRALES	
PARCELLE N° 640	PLAN N° 1	Habitation n° ECA 377a	279 m²
" En Montelin "		Bâtiment souterrain n° ECA 377b de 129 m²	-- m²
" En Montelin 8 "		Autre revêtement dur	496 m²
		Jardin	1'635 m²
		Total	2'410 m²

OBJET DE L'ENQUETE : **CONSTRUCTION D'UNE MAISON À DEUX LOGEMENTS SUR LA PARCELLE 640**

COORDONNEES MOYENNES : 2'521'930 / 1'156'075

AFFECTATION : Zone d'habitation de très faible densité 15 LAT - I selon PACom entré en vigueur le 12 novembre 2021

LIMITE DES CONSTRUCTIONS : Selon article 36 LRou

SURFACE EN ZONE A BATIR : 2'410 m²

SECTEUR DE PROTECTION DES EAUX : Au

DEGRE DE SENSIBILITE AU BRUIT : II

NOTE AU RECENSEMENT ARCHITECTURAL : n° ECA 377a et 377b , non recensés

MENTION PUBLIQUE : Aucune

SERVITUDES : ID.2001/000950 : (C) Passage à pied et tous véhicules
ID.2001/000951 : (C/D) Canalisations d'égouts, d'eau, d'électricité et de téléphone

LA REALISATION DE CE PROJET IMPLIQUE UNE MISE A JOUR DU PLAN RF

LE(S) PROPRIETAIRE(S)

SCEAU DE L'AUTORITE

Morges, le 5 juin 2026

MOSINI et CAVIEZEL SA

MC

Ingénieurs EPF-SIA
Géomètres officiels


Morges Montricher Assens Rolle
Rue Louis-de-Savoie 72 1110 Morges
Tél. 021 8055200 morges@mc-sa.ch

ENTREPRISE AFFILIÉE

ORDRE VAUDOIS
DES GEOMETRES

DOSSIER N°	14'998.03
INDICE	1a
DESSINE	AXB
CONTROLE	BM

Format 30/42 cm

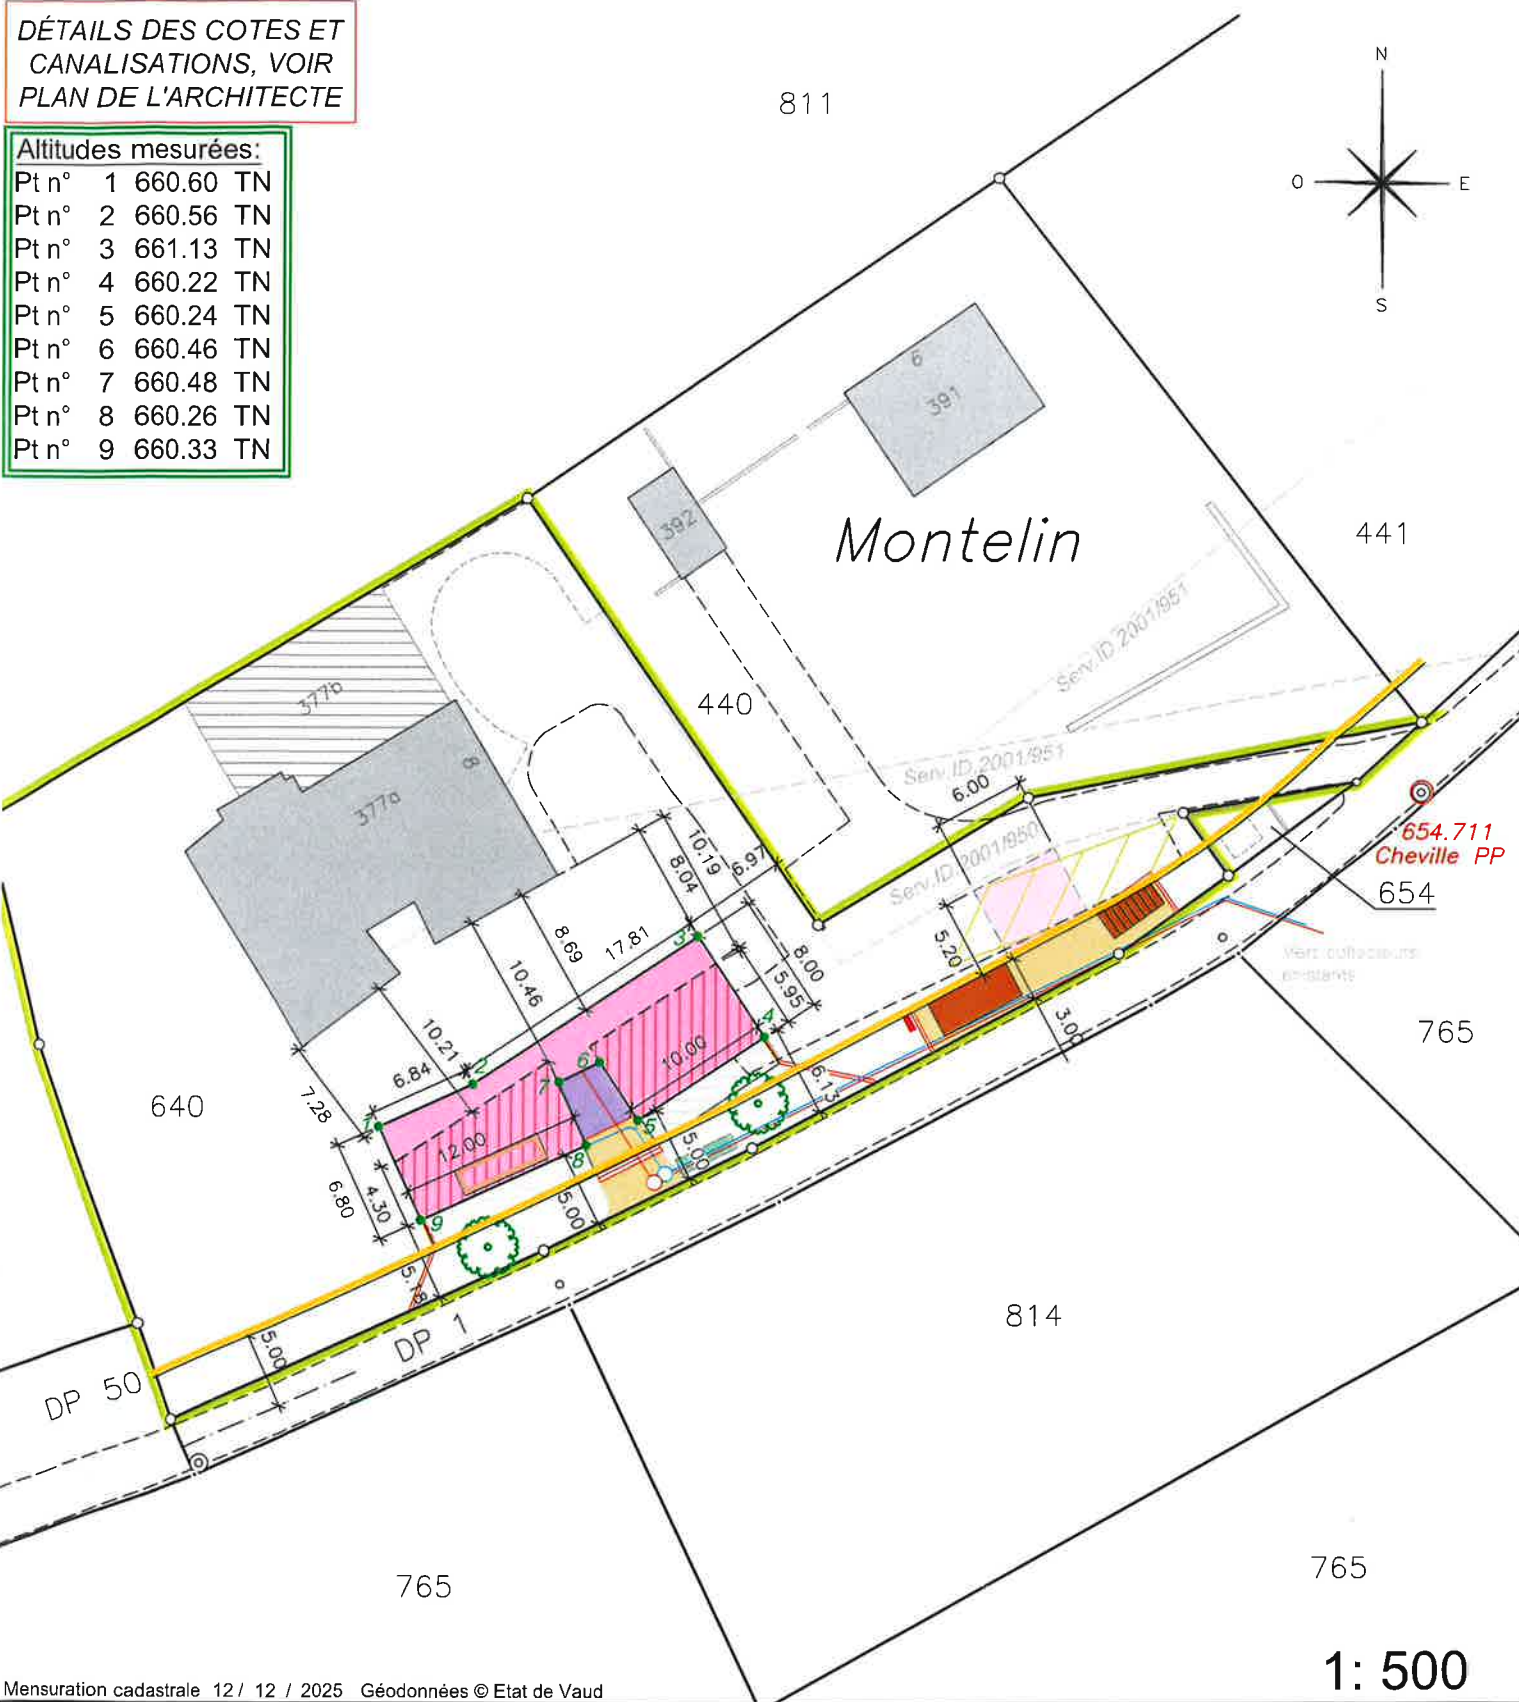

Propriétaires voisins :

Parc. 440 : SAPIN Jacques et Doris

Parc. 654 : Romande Energie SA

Parc. 811 : BOURGEOIS Luc

Légende :

Bâtiment

Partie hors-sol

Couvert

Pergola

Accès

Places de parc

Places de parc vélo

Supprimé

Panneaux solaires

Terrasse

Tranchée drainante végétalisée

Mur

Escaliers

Pompe à chaleur

Arbre projeté

Eaux claires

Eaux usées