PLAN CADASTRAL - Situation

(Mensuration numérique)

COMMUNE DE PAMPIGNY

Plans n° 1 - 15 - 24

Echelle 1:1000

Coordonnées : 2'522'200 / 1'159'500

Relevé des lisières selon délimitation du 25 mars 2021 et autorisation de défrichement du 14 janvier 2019

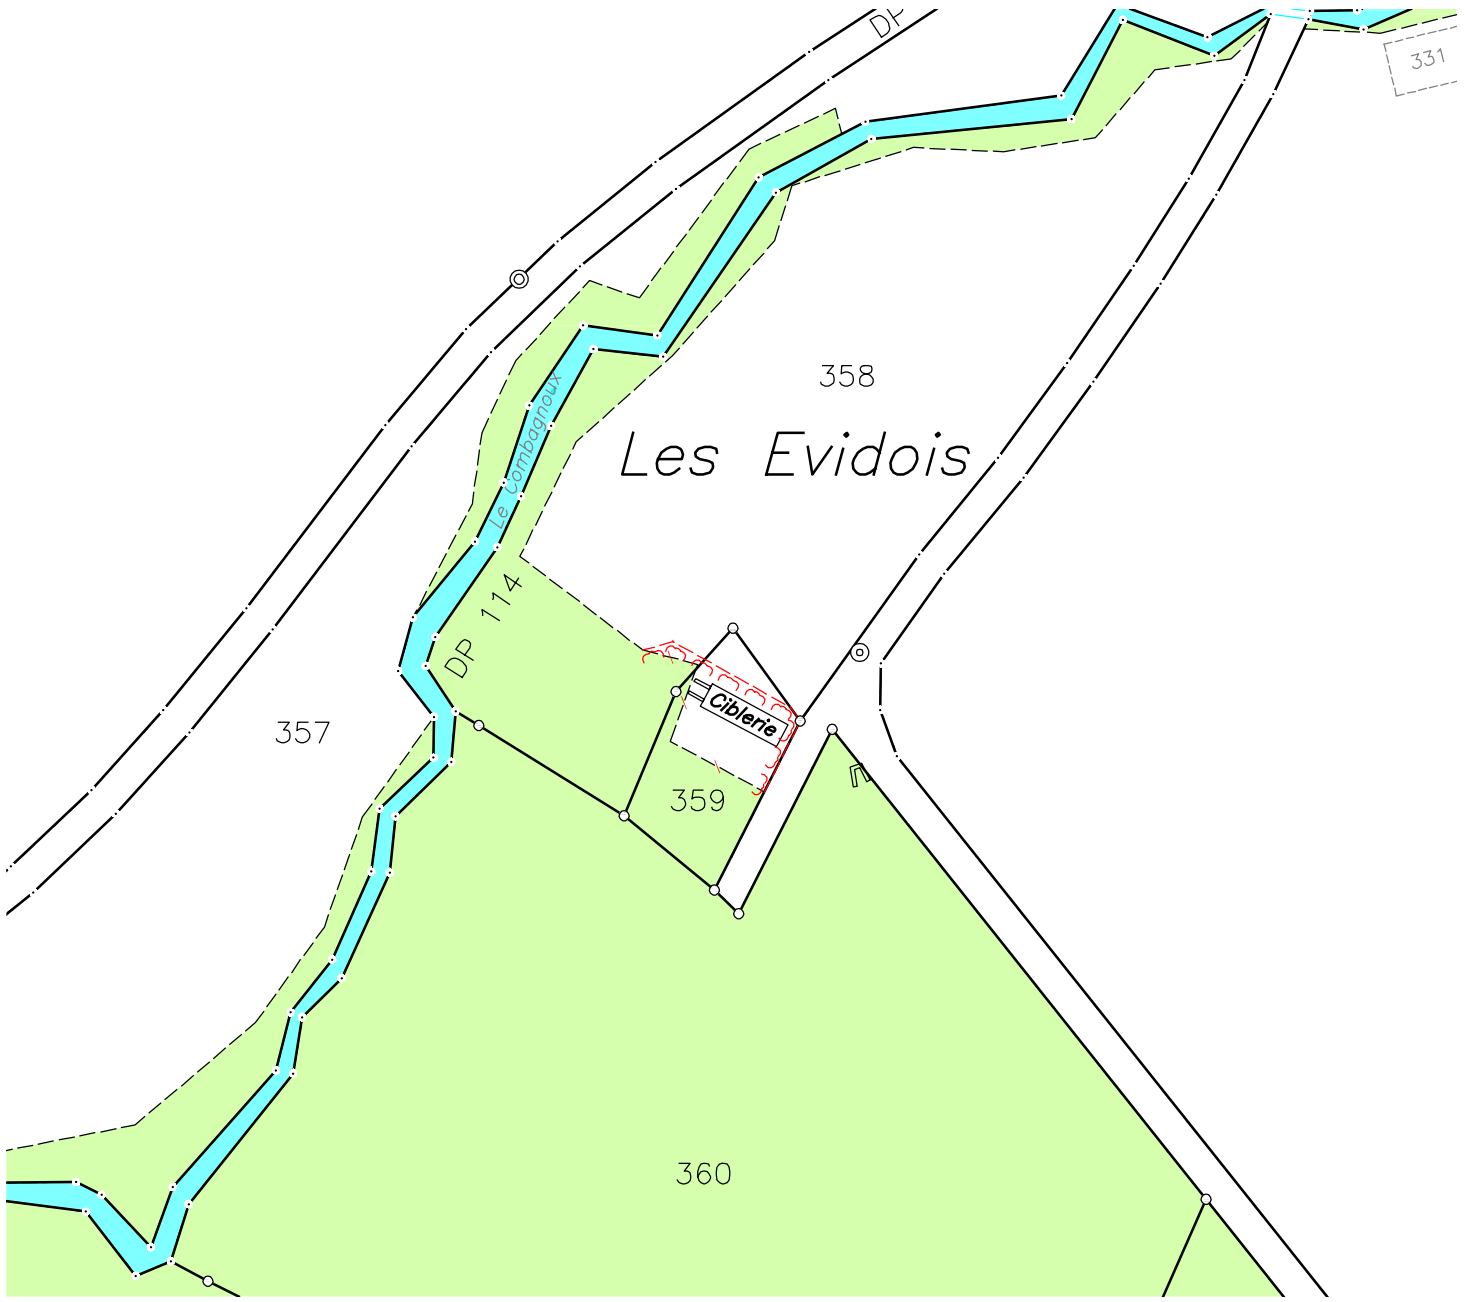

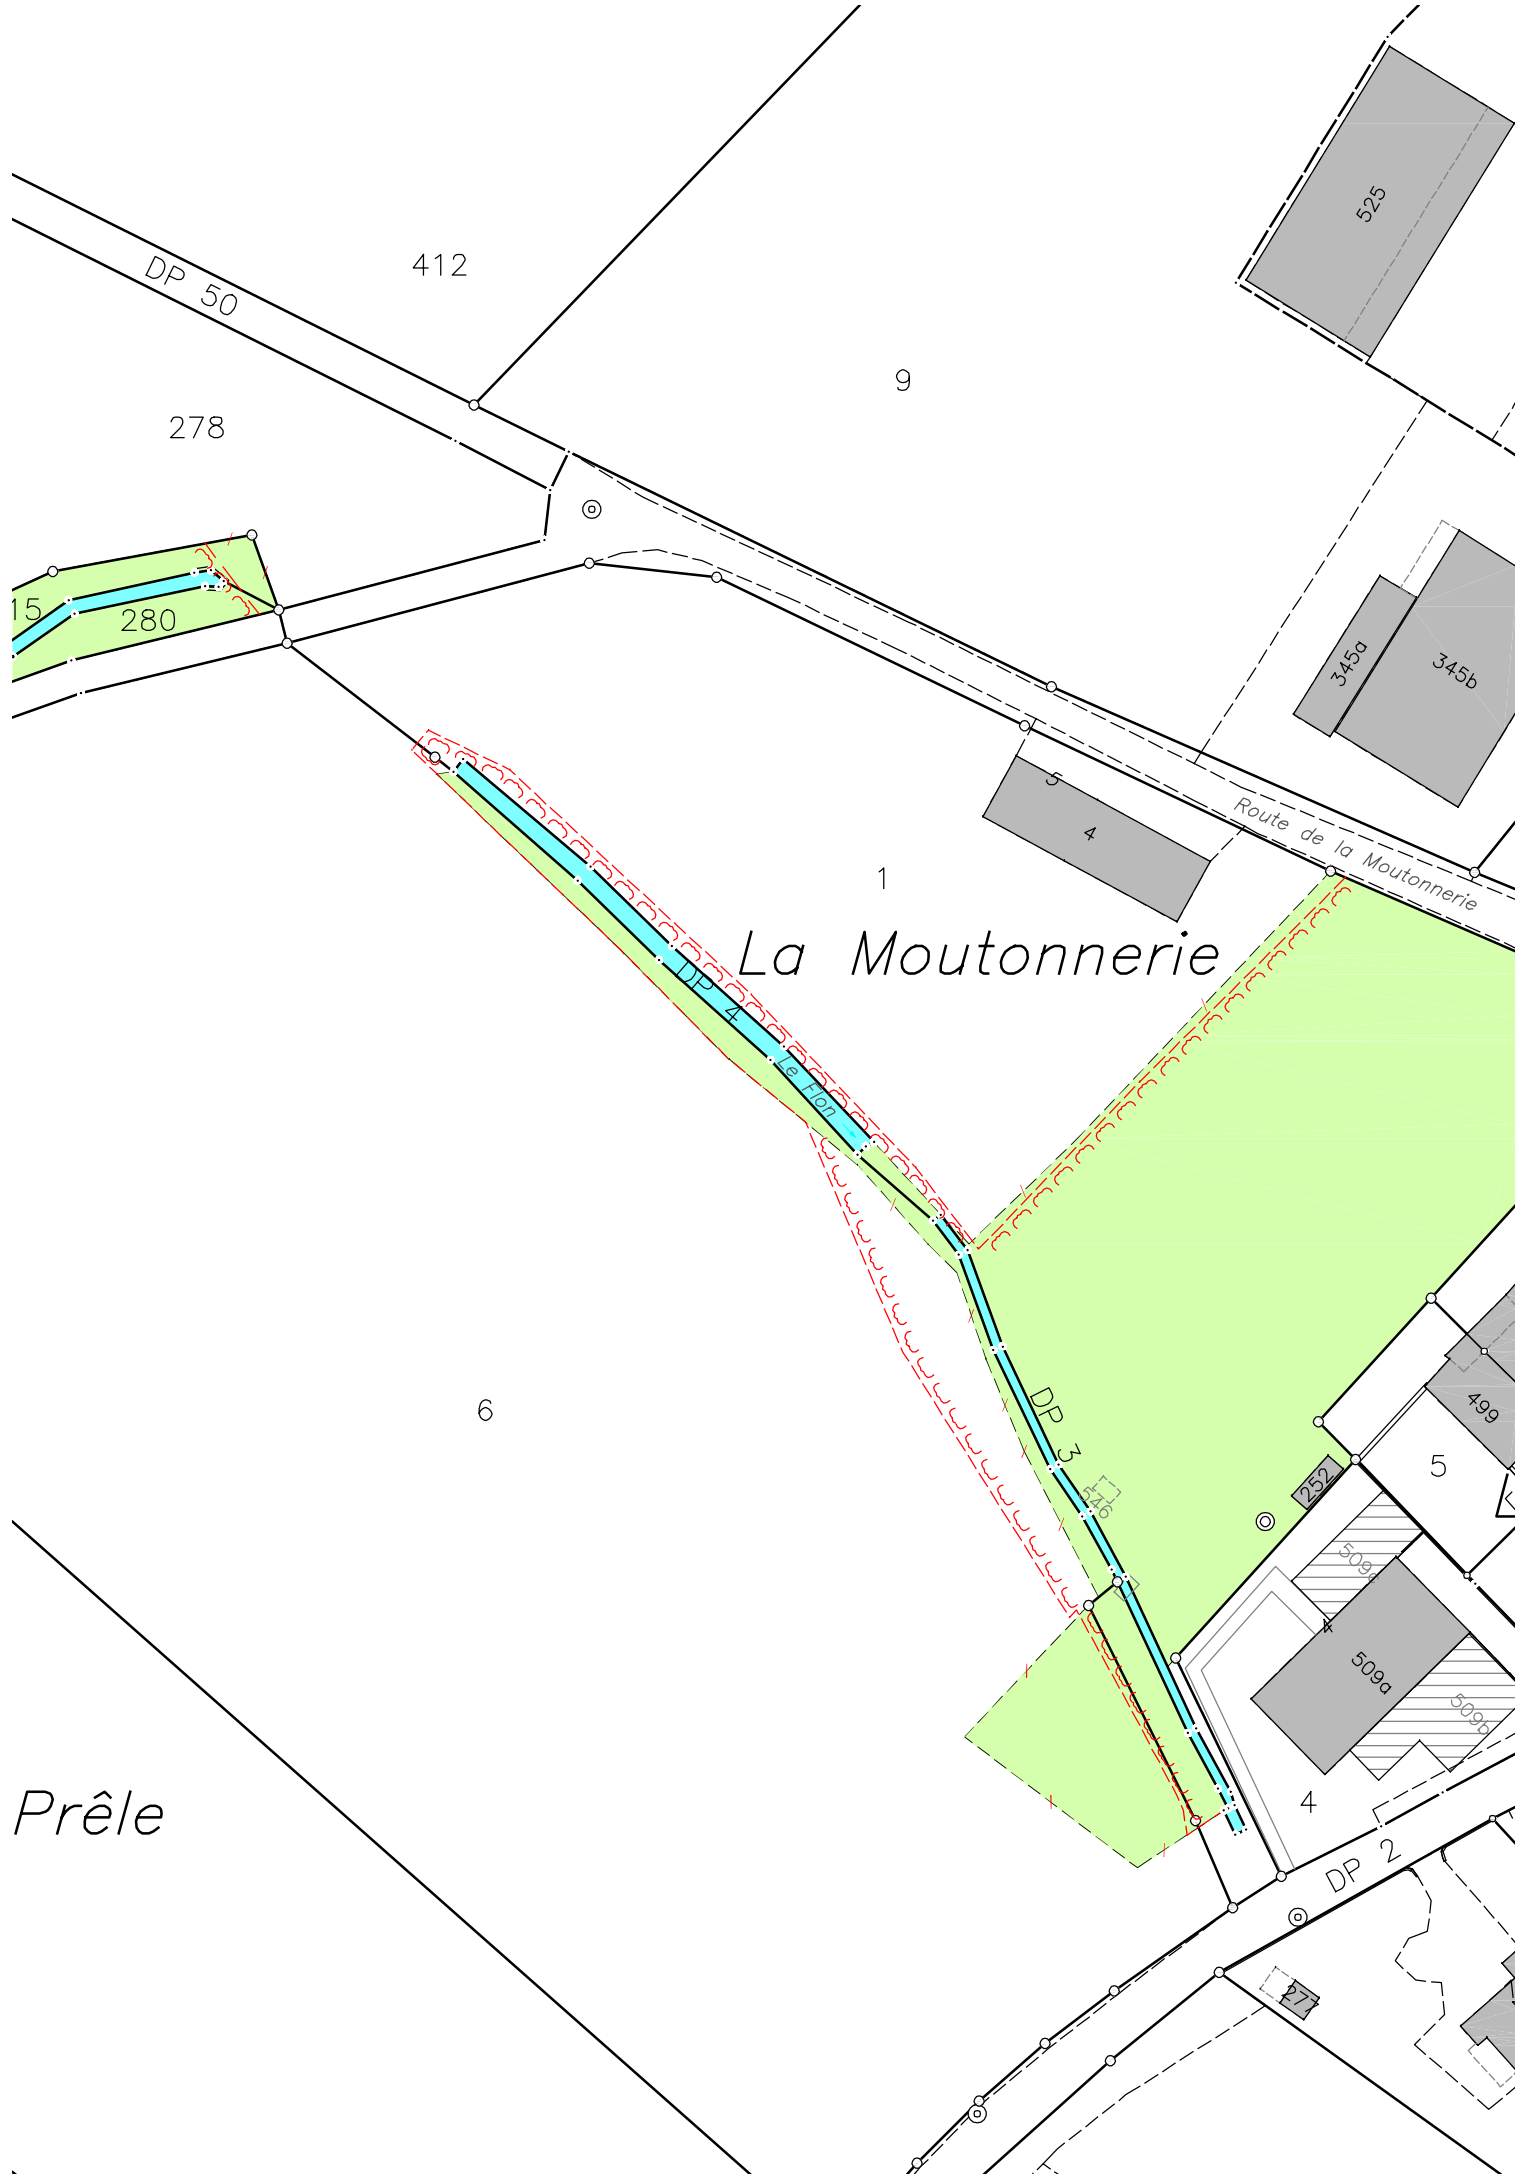

Mensuration cadastrale 02/ 06 / 2020 Géodonnées © Etat de Vaud

Montricher, le 10 mai 2021

MOSINI et CAVIEZEL SA
Ingénieurs EPF-SIA
Géomètres officiels
Morges Montricher Assens Rolle
Rue Louis-de-Savoie 72 1110 Morges
Tél. 021 8055200 morges@mc-sa.ch

ENTREPRISE AFFILIÉE ORDRE VAUDOIS DES GEOMETRES

DOSSIER N°	61'189.02		
INDICE	2a		
DESSINE	LG		
CONTROLE	LG		

61189-02-approbation-inspecteur-210510-LG.dwg

Format 30/105 cm