

COMMUNE DE HAUTEMORGES (TERRITOIRE D'APPLES)

Situation : Le Devens

Plans n°16

Coordonnées C.N.S. : 2'521'545 / 1'155'450

Altitude C.N.S. : 640m

PLAN DE SITUATION POUR ENQUETE

Objet de l'enquête : Revitalisation du biotope (Etang de l'Epine)

Propriété de : Hautemorges la commune, Apples, parcelle n°540

Désignation cadastrale de la parcelle (selon RF):	540 : Bâtiment public ECA 284	65 m ²
	Bâtiment public ECA 383	23 m ²
Servitudes :	Accès, place privée	269 m ²
n°04/5549 : Canalisation(s) d'eau	Forêt	40'857 m ²
n°07/407 : Canalisation(s) : prise d'eau	Champ, pré, pâturage	78'587 m ²
n°00/739 : DDP Superficie		119'801 m²

Dérogations : Articles 14 al. 1 et 16 al.1 de la LPrNP (arbres à abattre sans plantation compensatoire)

Zone selon le PAC de la commune d'Apples du 12 novembre 2021

Secteurs de protection des eaux : Au / S

Recensement architectural : --

Degré de sensibilité au bruit : III

La réalisation du projet n'implique pas une mise à jour du plan RF.

Légende:

Limite des constructions selon l'art. 36 de la LRou	Clôtures de type Ranch
Curage sur 40cm de profondeur	Retrait des déchets et reprise des pierres des champs pour la constitution des murgiers
Fauche en pré à litière (15 sept.) avec exportation	
Décapage du sol sur 20cm, réensemencement	
Eclaircissement du bosquet en abattant uniquement les saules marqués	
Libre développement du sous-bois	
Aménagement de tas avec les produits de fauche et d'abattage	
Déplacement des toilettes et des dallettes en dehors de la couronne des arbres	
Aménagement de murgiers (emplacement indicatif)	

La propriétaire:

Sceaux communaux:

Etabli à Aubonne, le 4 décembre 2025

Audrey Ueberschlag
Ing. géom. brev.



Echelle 1:500

GEODONNEES © ETAT DE VAUD

Format : A3	Fichier : PE01.pcd	Plan N° : 1
Couche : Couche-PE.INI	QP : 10	
Plume : Plume-PE.INI		
Date : 30.09.2025 EC	Mandat : AP 454	
Contr : 01.10.2025 TB	S-mandat : PE 01	
Modif : 07.10.2025 TB		




1170 AUBONNE
Ch du Mont-Blanc 9
Tél. : 021 821 12 80
Fax : 021 821 12 85
info@rossier-geom.ch

1196 GLAND
Rte des Avouillons 16
Tél. : 022 364 25 52
Fax : 021 821 12 85
www.rossier-geom.ch

Légende selon le PAC de la commune d'Apples du 12 novembre 2021

	Zone agricole protégée 16 LAT
	Zone agricole 16 LAT
	Zone de protection de la nature et du paysage 17 LAT
	Zone de desserte 18 LAT
	Réserve naturelle - n°2
	Zones "S" et périmètres de protection des eaux

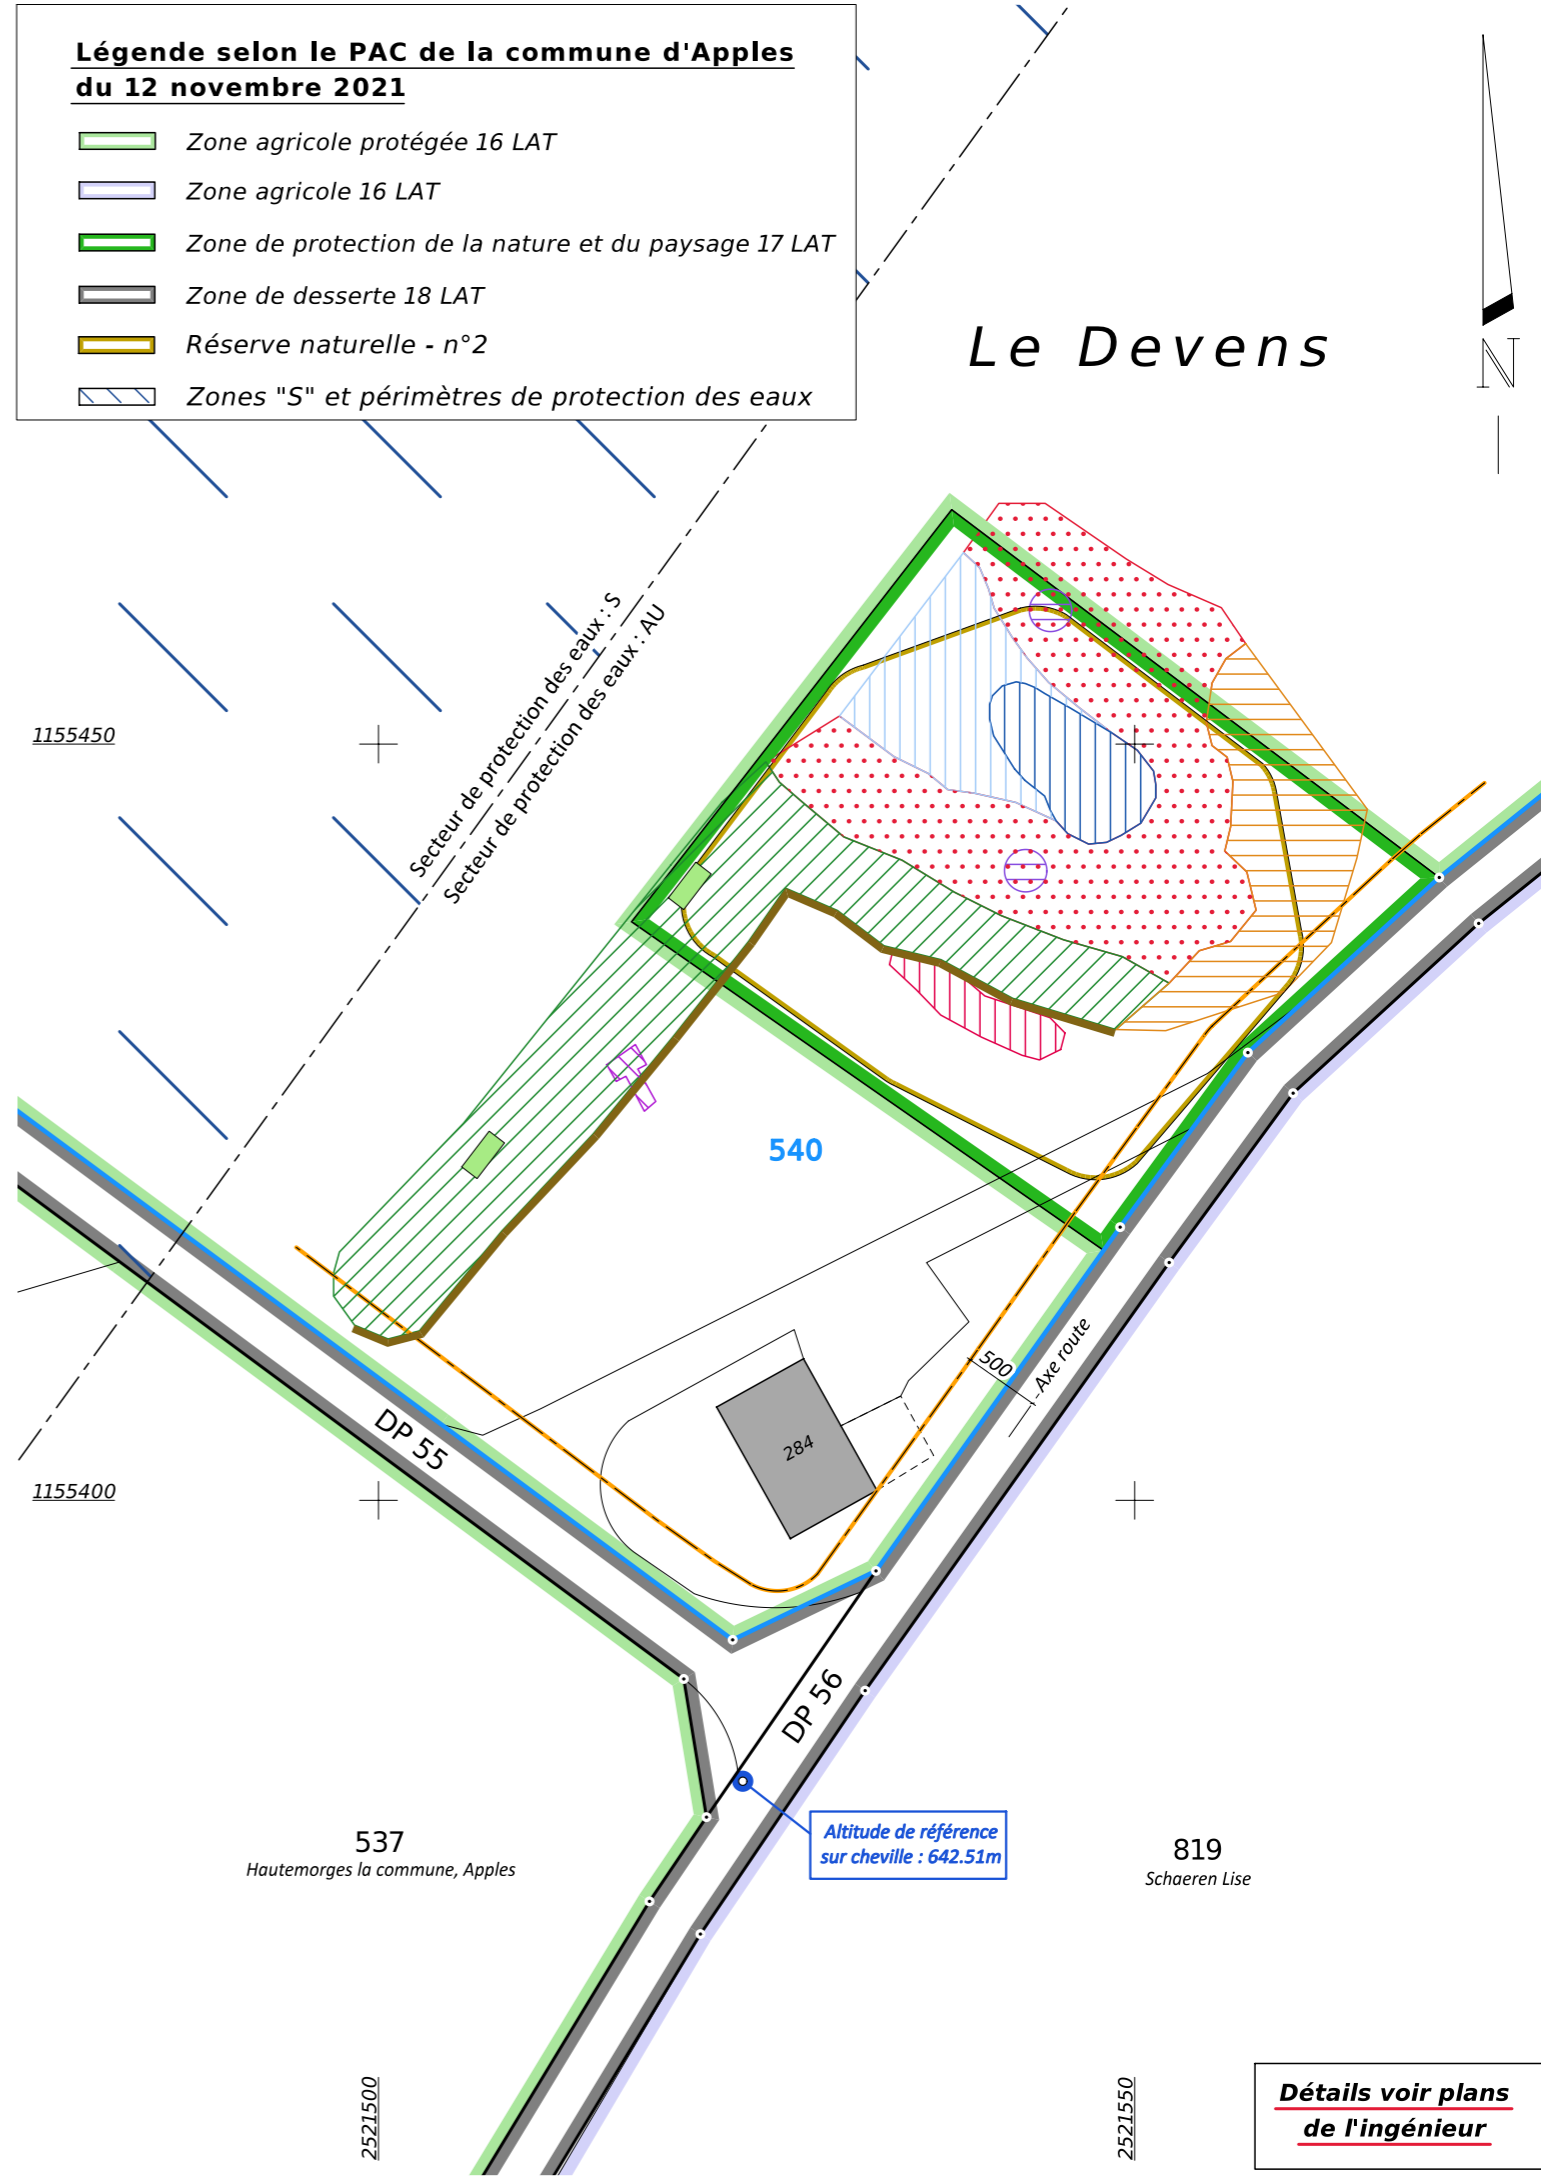

537
Hautemorges la commune, Apples

Altitude de référence sur cheville : 642.51m

819
Schaeren Lise

Détails voir plans de l'ingénieur