

à Pampigny  
Transformation et rénovation des bâtiments ECA n° 3322 et n° 3114a, avec un cabinet médical, une pharmacie et des logements. Installation de deux PACS air-eau extérieures et de panneaux solaires en toiture. Réalisation d'un parking enterré commun et d'un magasin d'alimentation. Démolition des bâtiments 3115, 3323 et B59.

**REZ SUPERIEUR - DENNER**

**LEGENDE**

- Existant
- A construire
- A démolir

Echelle : 1/100  
Date : 4 mai 2026  
Dess : dC

**Projet**

**Atelier dC**

didier Charrière  
architecte HES

Ch. des Vignes 9  
1027 Lonay  
www.atelierdc.ch ; atelierdc@vtxnet.ch

Le propriétaire :  
Commune Hautemorges  
Parcelle n° 4176



Le propriétaire :  
Commune Hautemorges  
Parcelle n° 4178

DDP I :  
Marango - Immo - 4 SA

DDP II :  
Lucima SA

Le propriétaire  
PITTET François  
Parcelle n° 4175

L'architecte

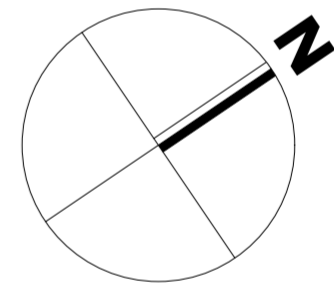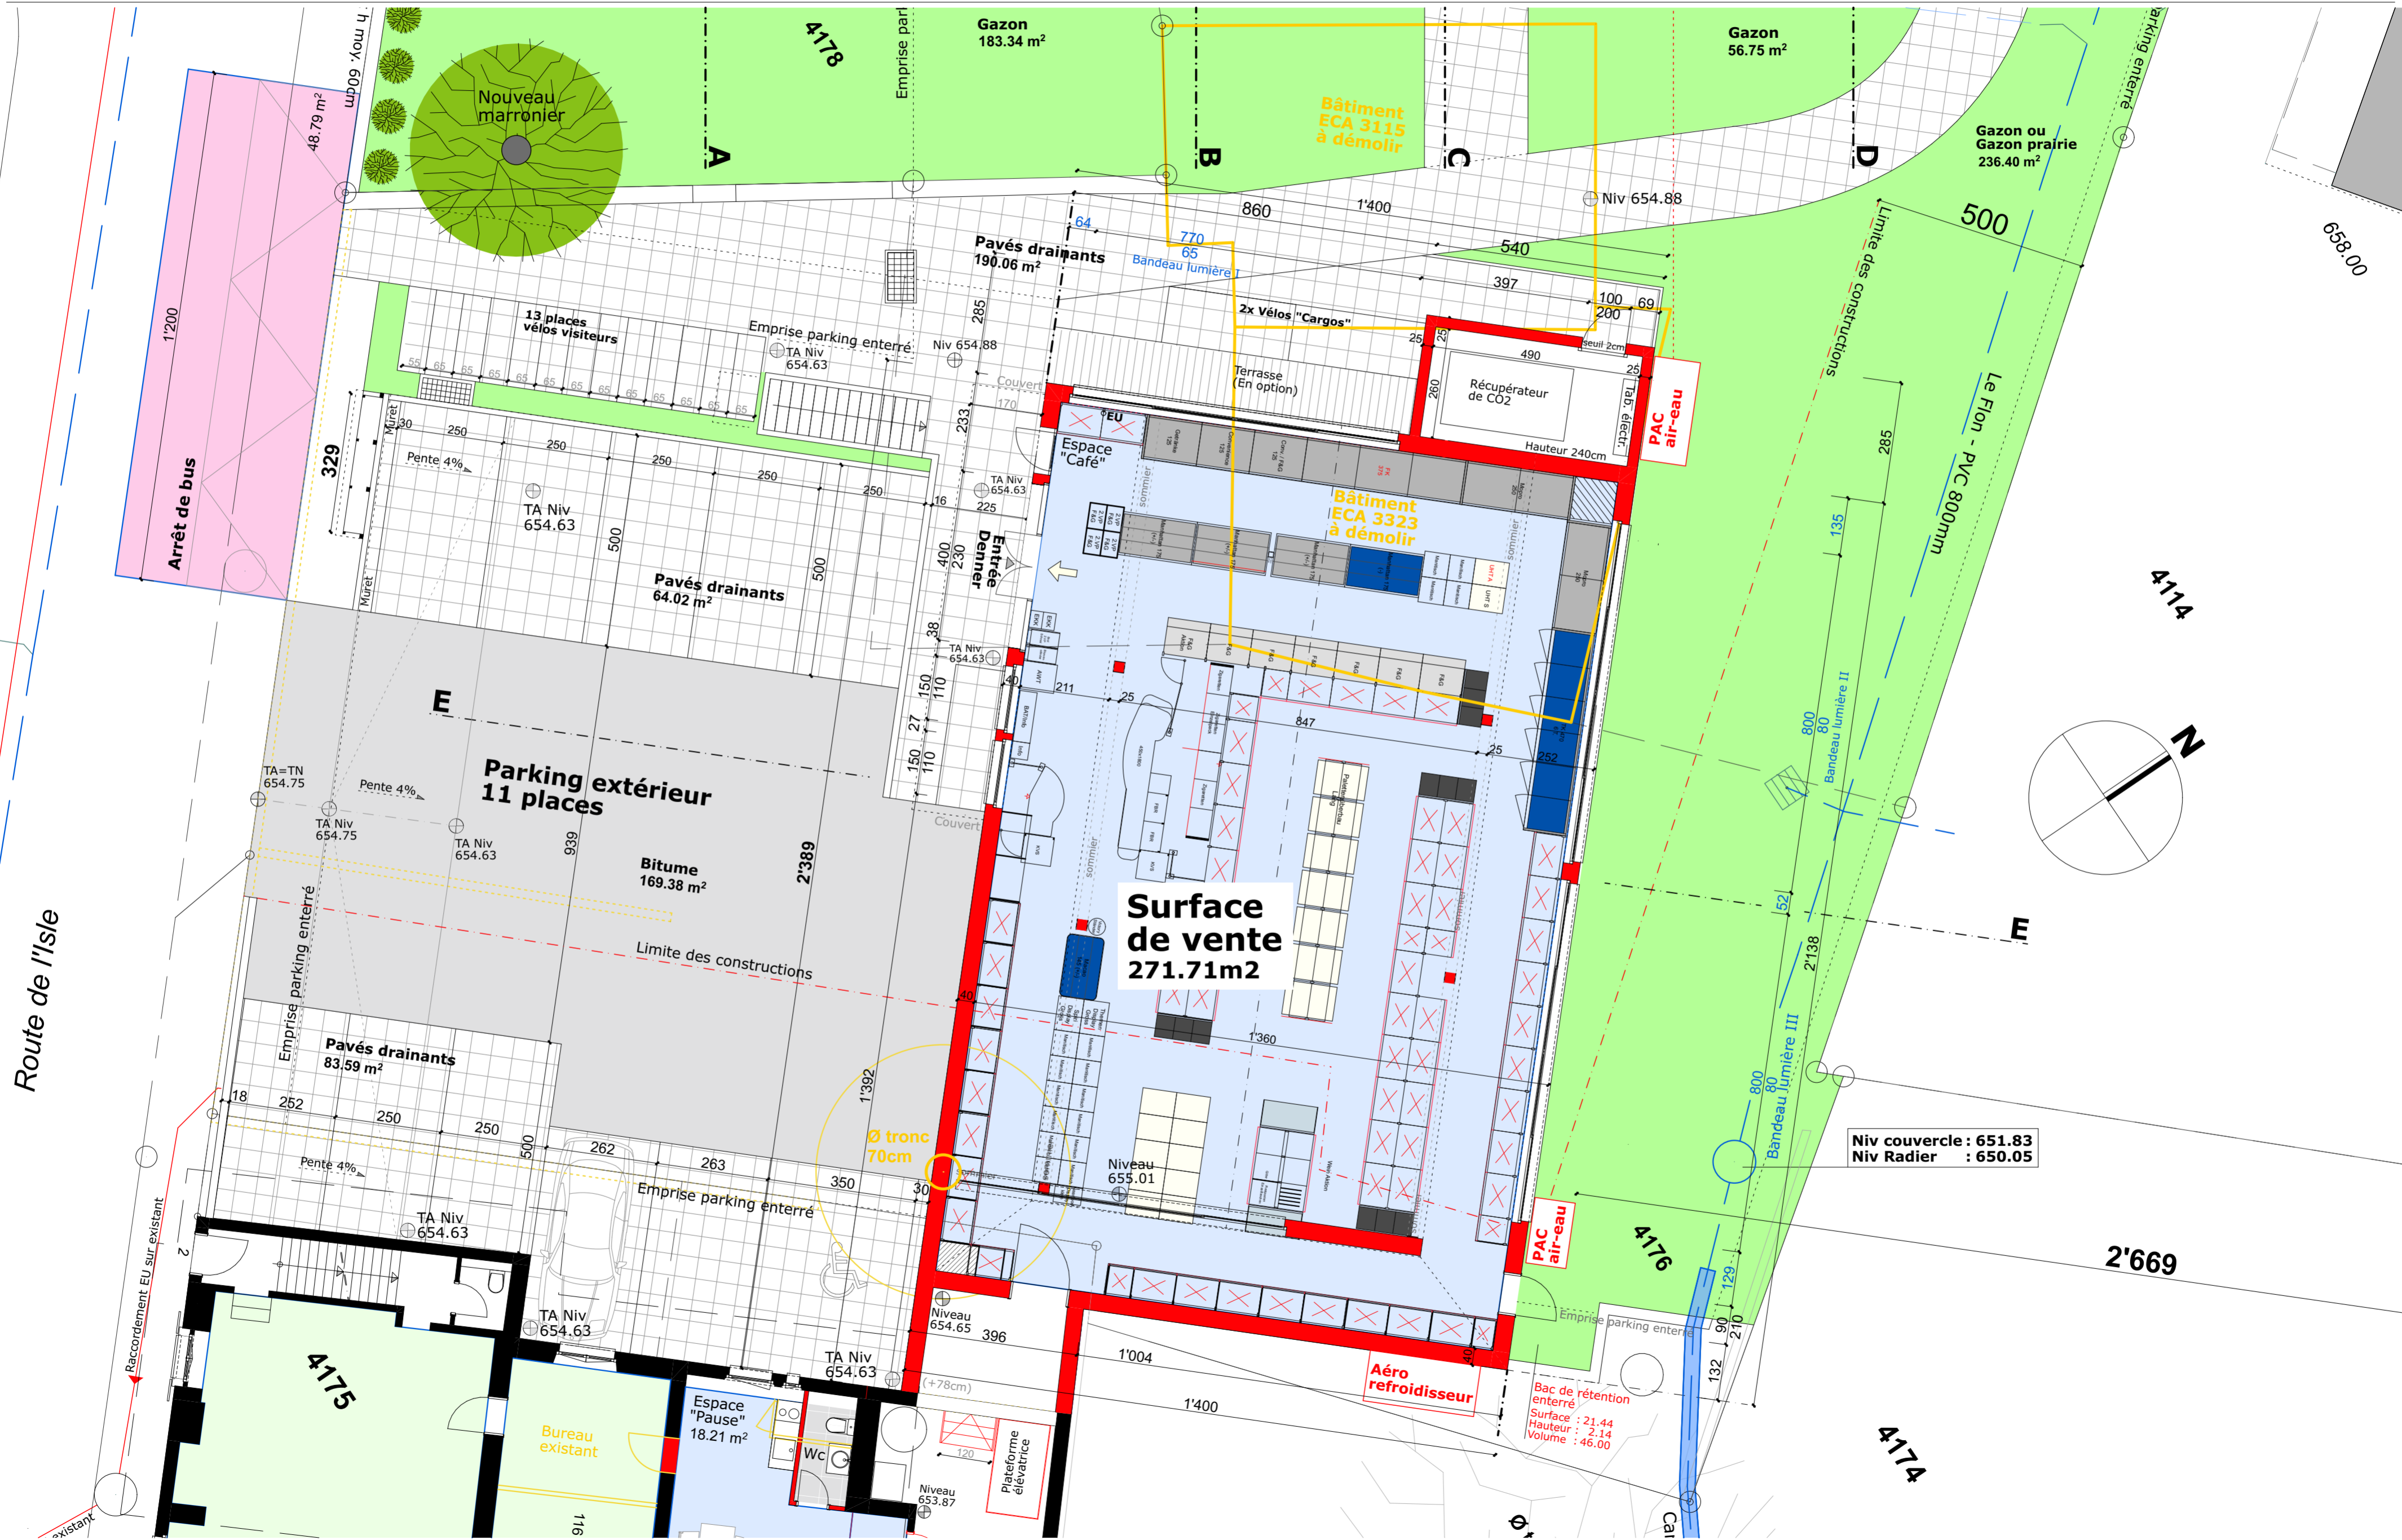

Niv couvercle : 651.83  
Niv Radier : 650.05

Bac de rétention enterré  
Surface : 21.44  
Hauteur : 2.14  
Volume : 46.00