

à Pampigny
Transformation et rénovation des bâtiments ECA n° 3322 et n° 3114a, avec un cabinet médical, une pharmacie et des logements. Installation de deux PACS air-eau extérieures et de panneaux solaires en toiture. Réalisation d'un parking enterré commun et d'un magasin d'alimentation. Démolition des bâtiments 3115, 3323 et B59.

COUPE E-E / DENNER

LEGENDE

- Existant
- A construire
- A démolir

Echelle: 1/100
Date : 4 mai 2026
Dess : dC

Projet

Atelier dC

design & concept
didier Charrière
architecte HES

Ch. des Vignes 9 ; Nat: 079/334 34 64
1027 Lonay ; atelierdc @ vbnet.ch
www.atelierdc.ch

Le propriétaire :
Commune Hautemorges
Parcelle n° 4176


Le propriétaire :
Commune Hautemorges
Parcelle n° 4178

DDP I :
Marango - Immo - 4 SA

DDP II :
Lucima SA

Le propriétaire
PITTET François
Parcelle n° 4175

E. Pittet
L'architecte

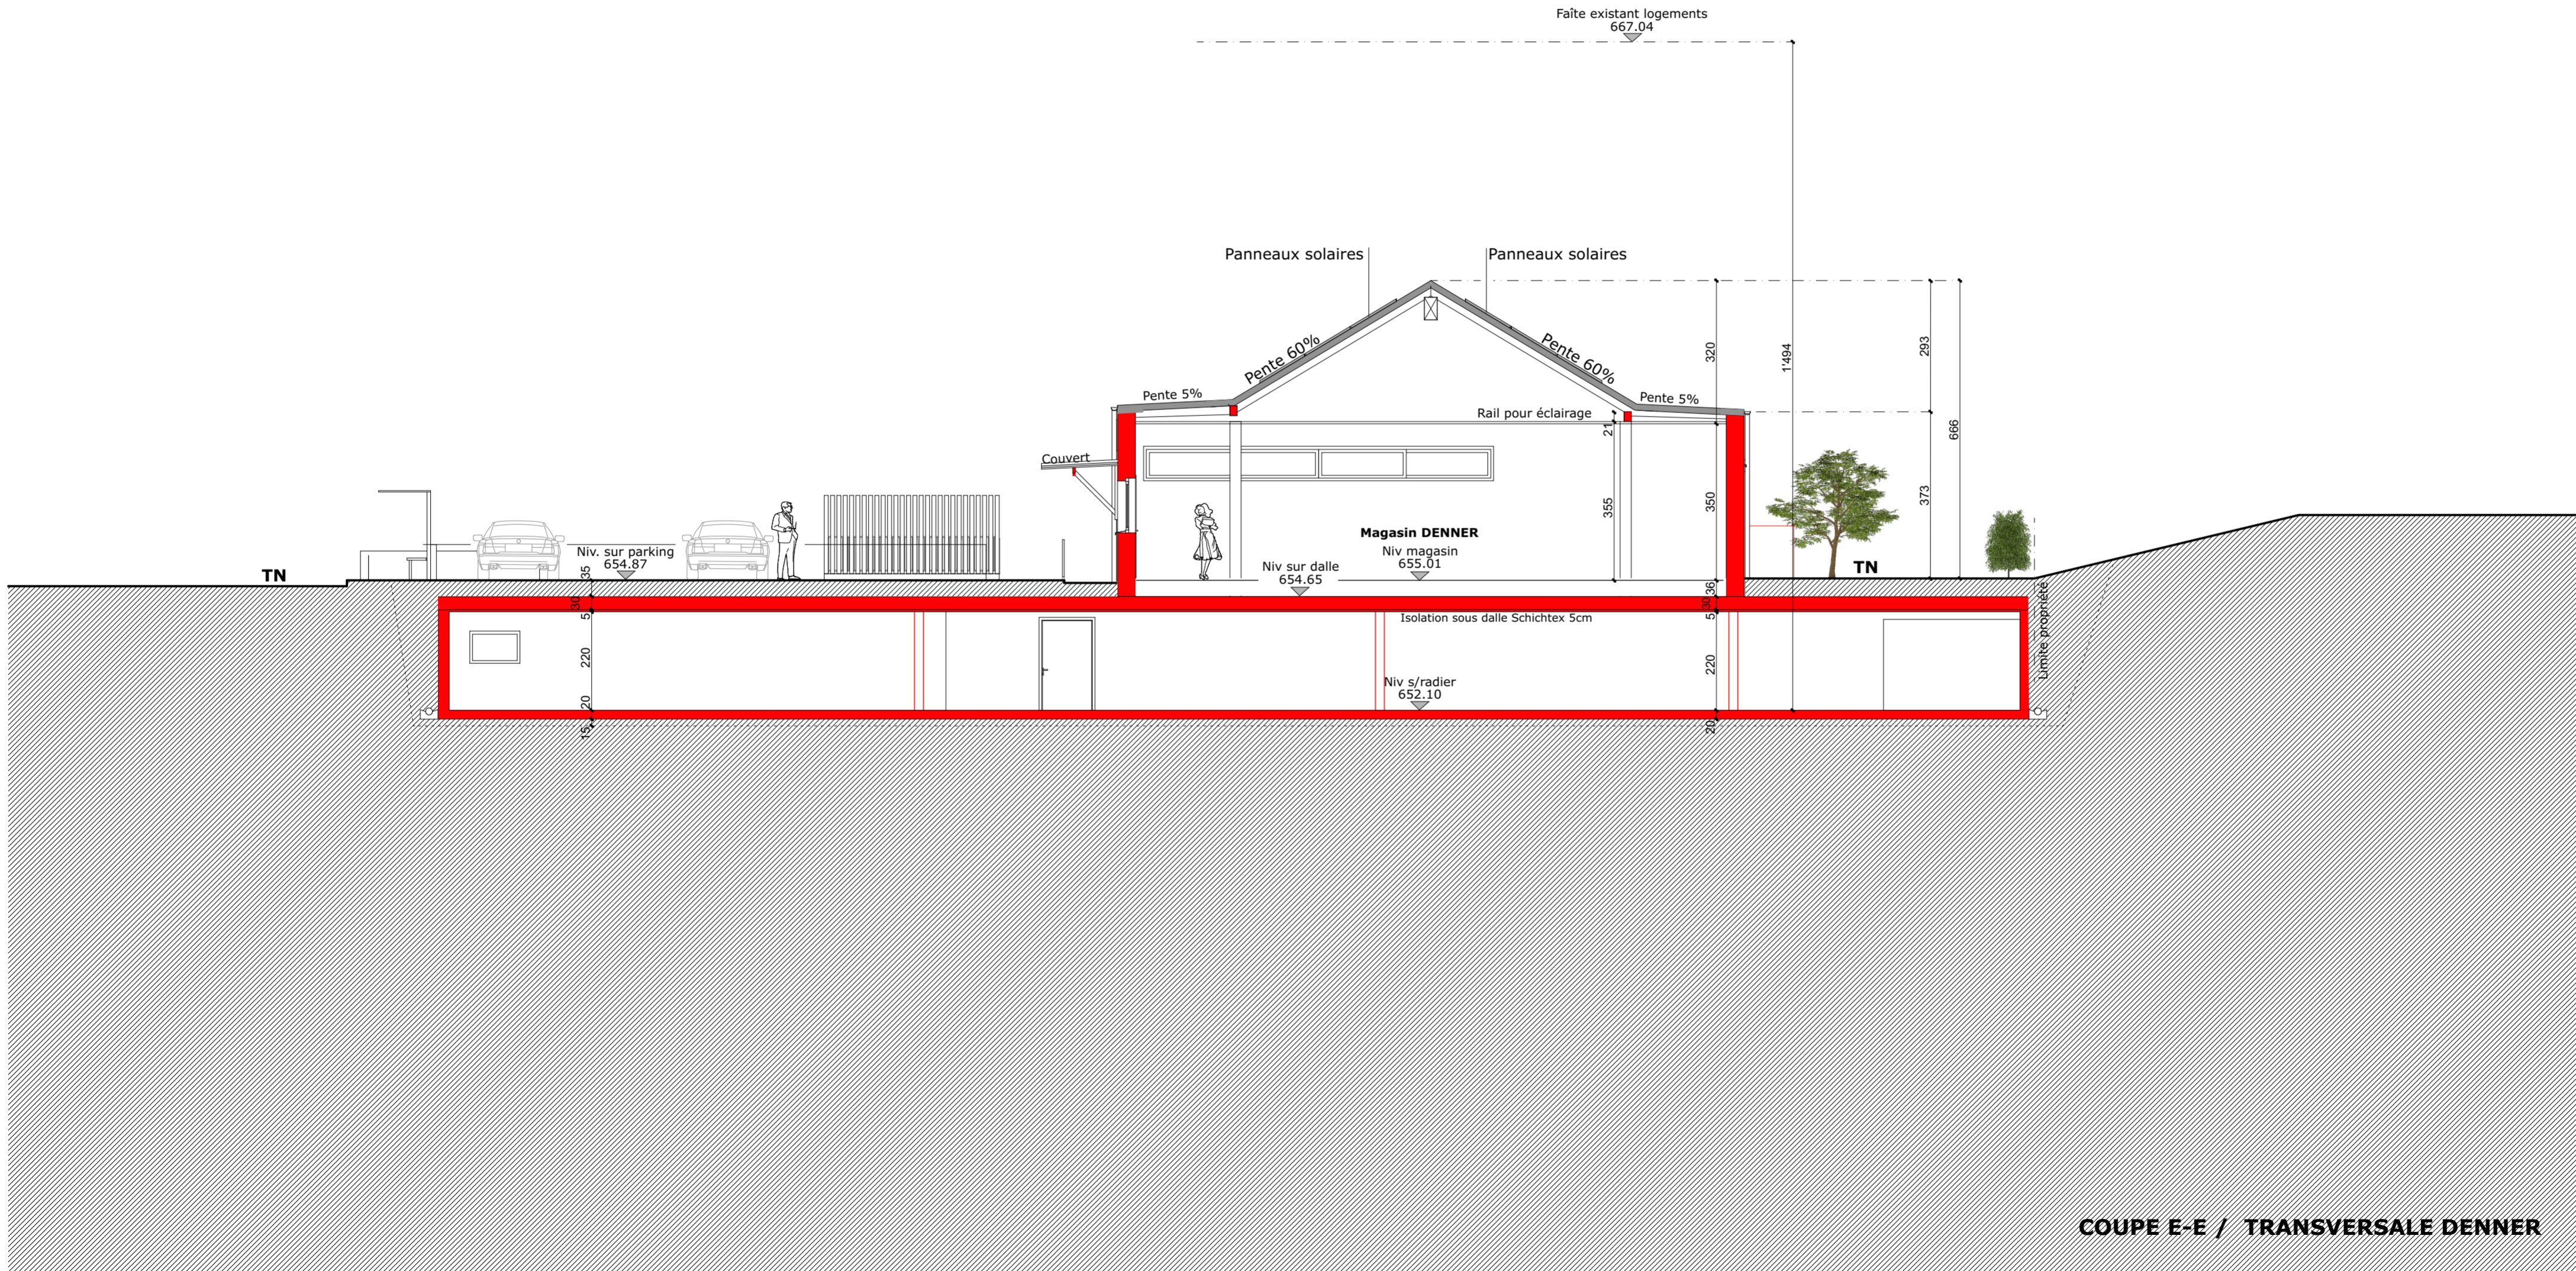

COUPE E-E / TRANSVERSALE DENNER