



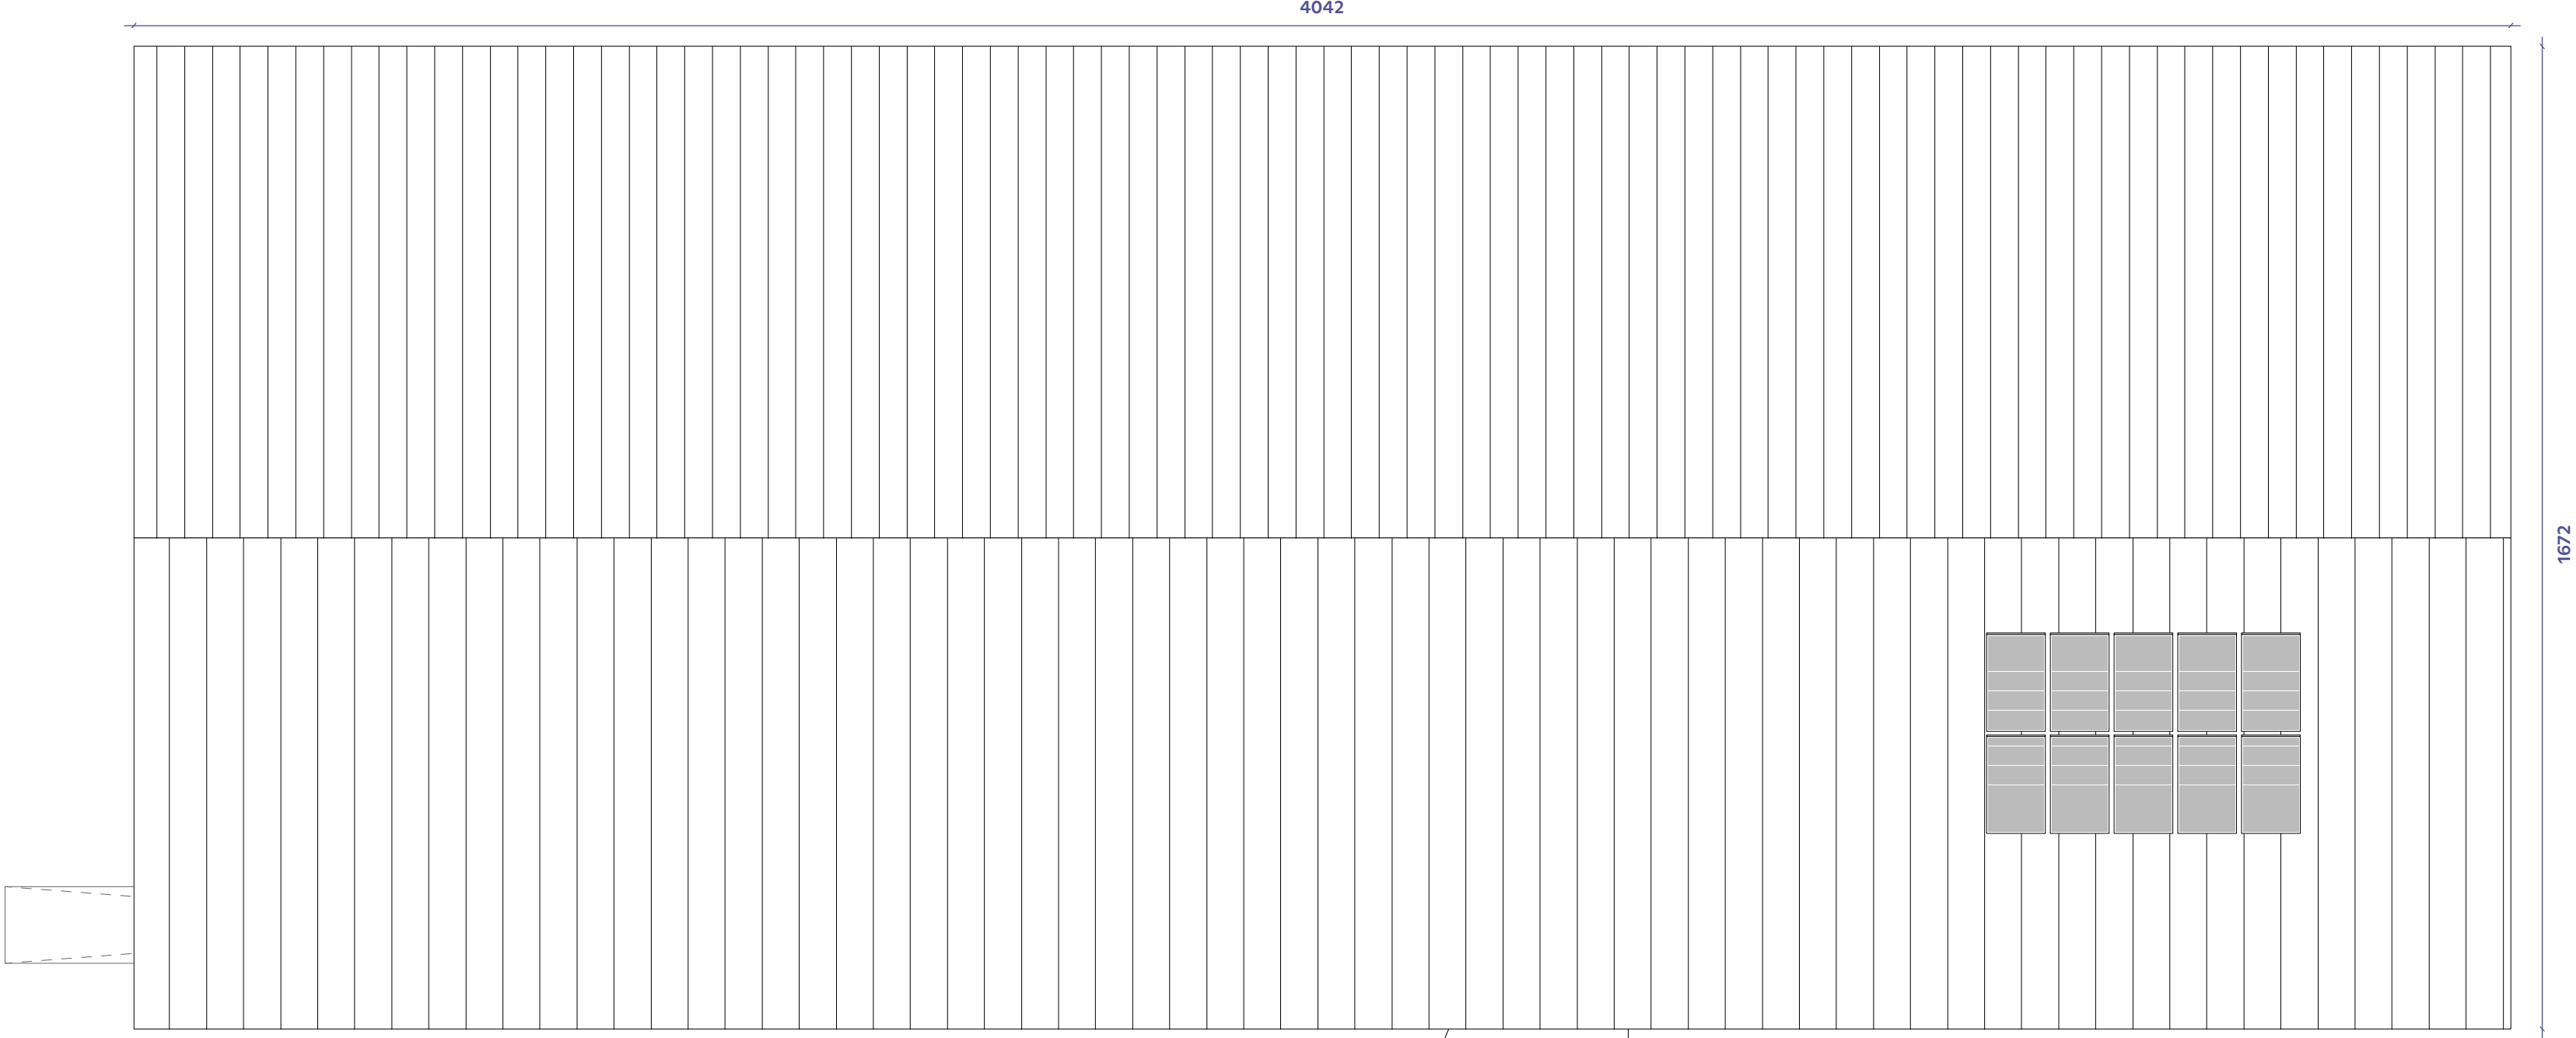

Plan de toiture

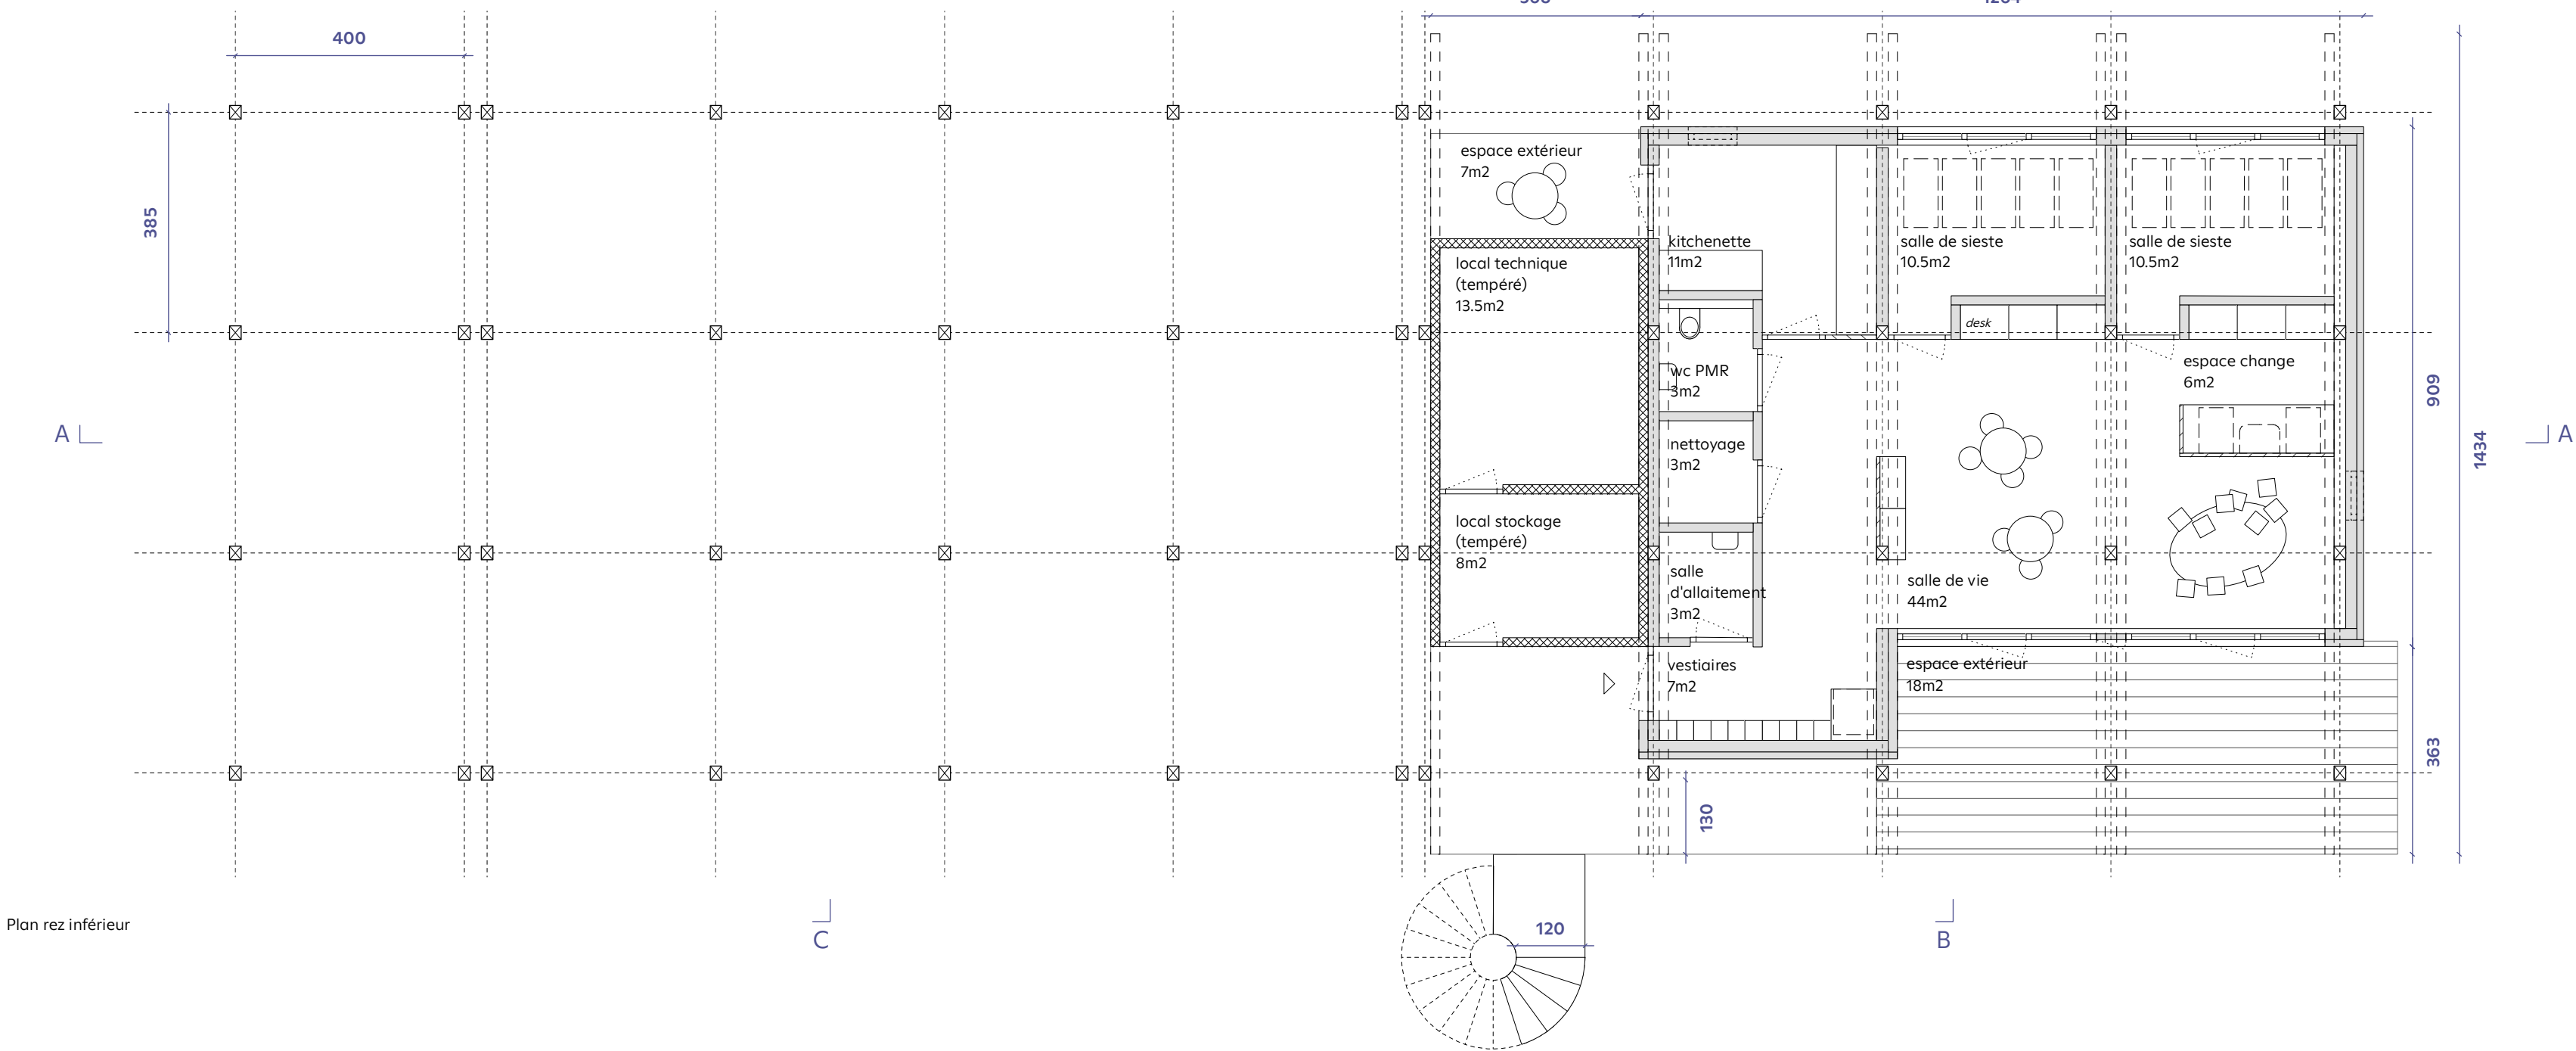

Plan rez inférieur

