

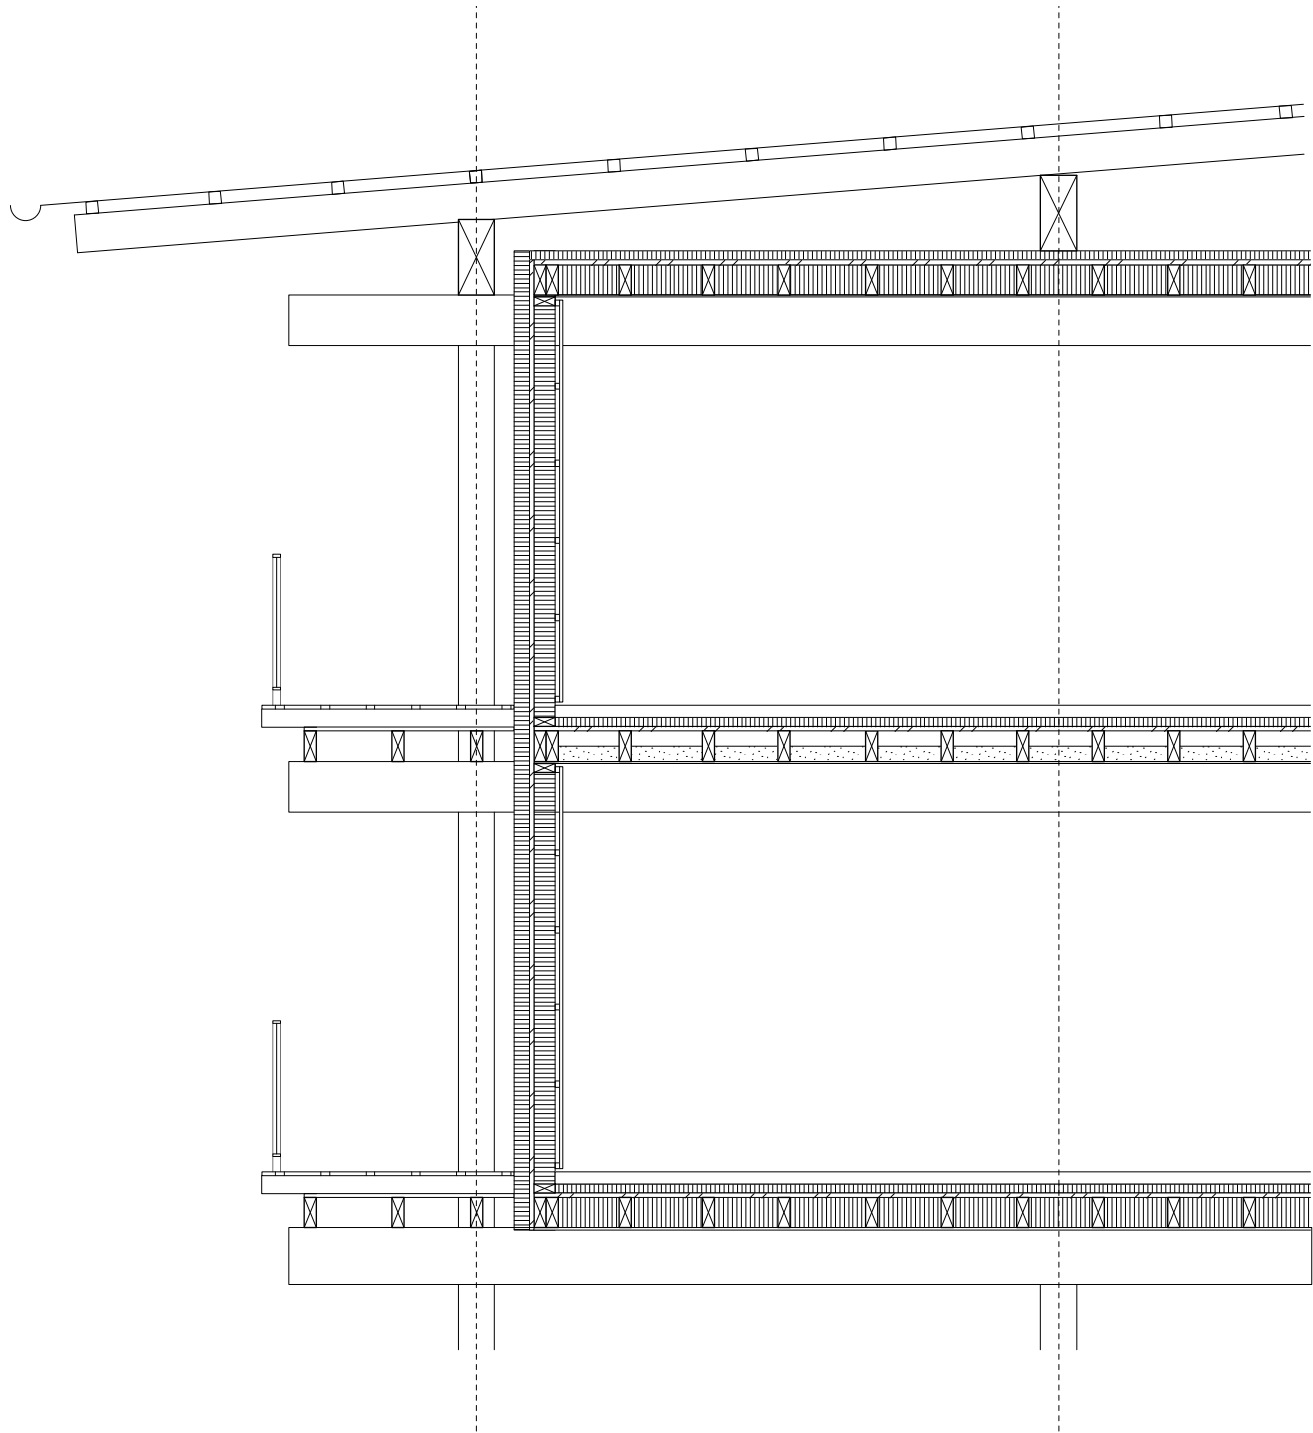


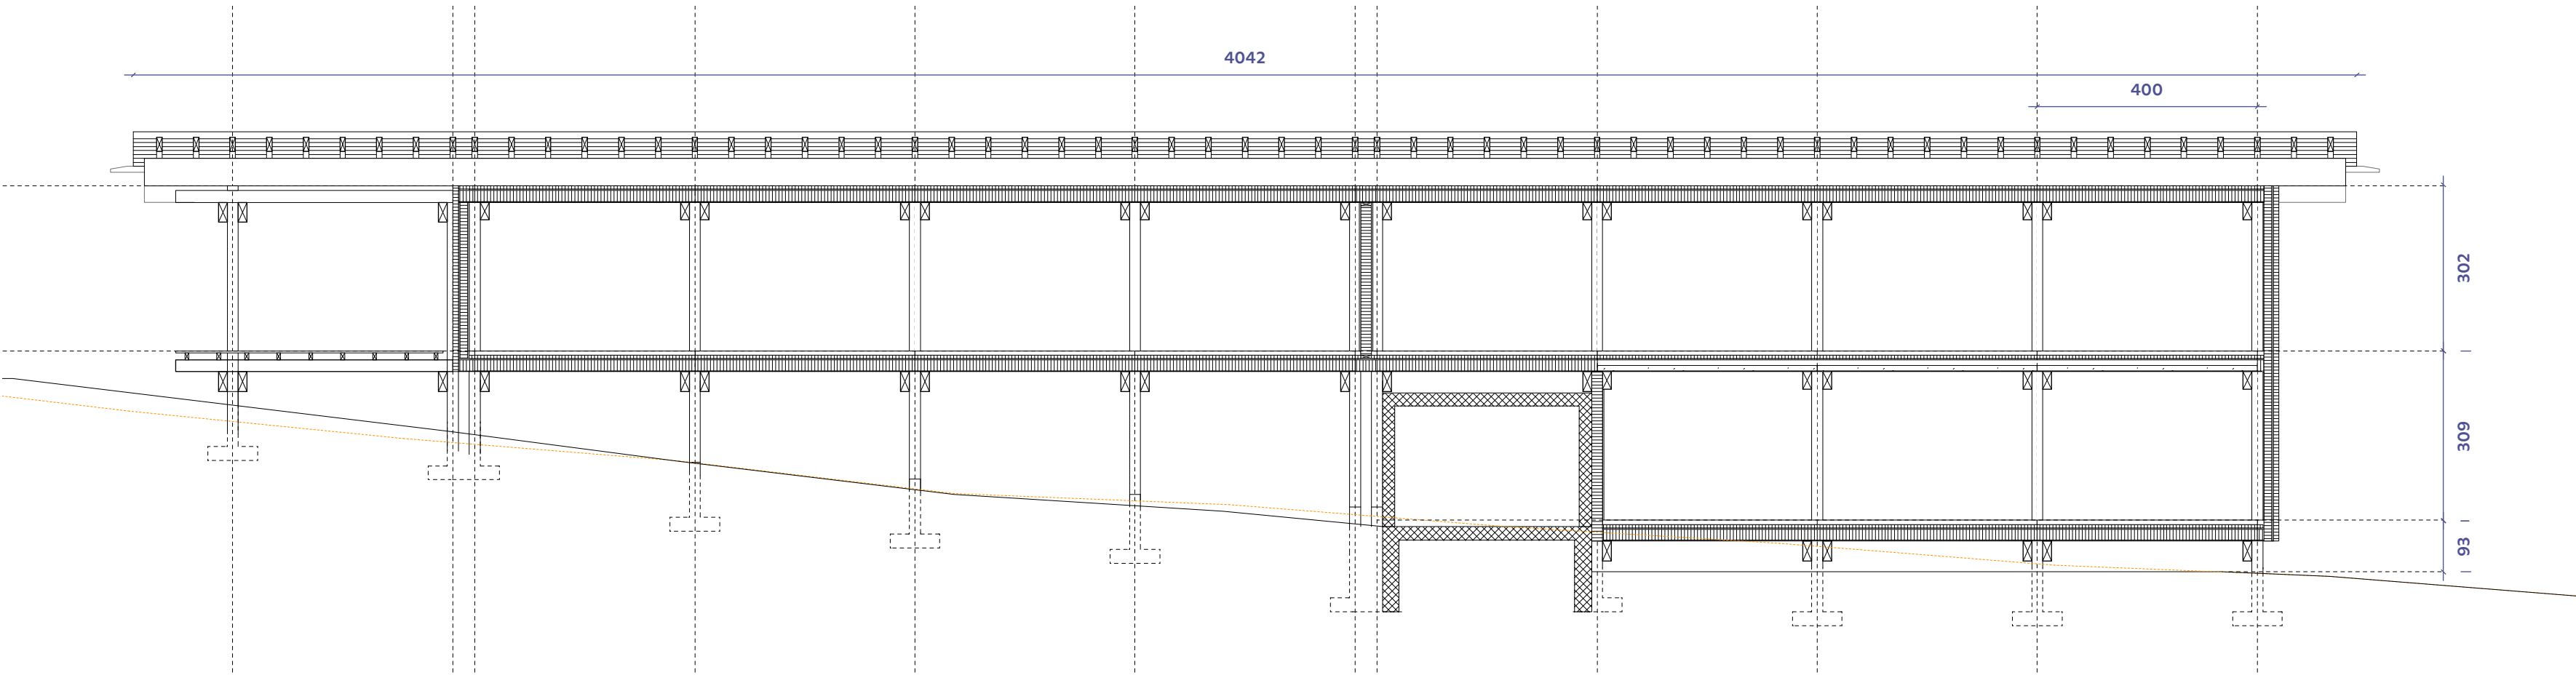

Coupes constructives

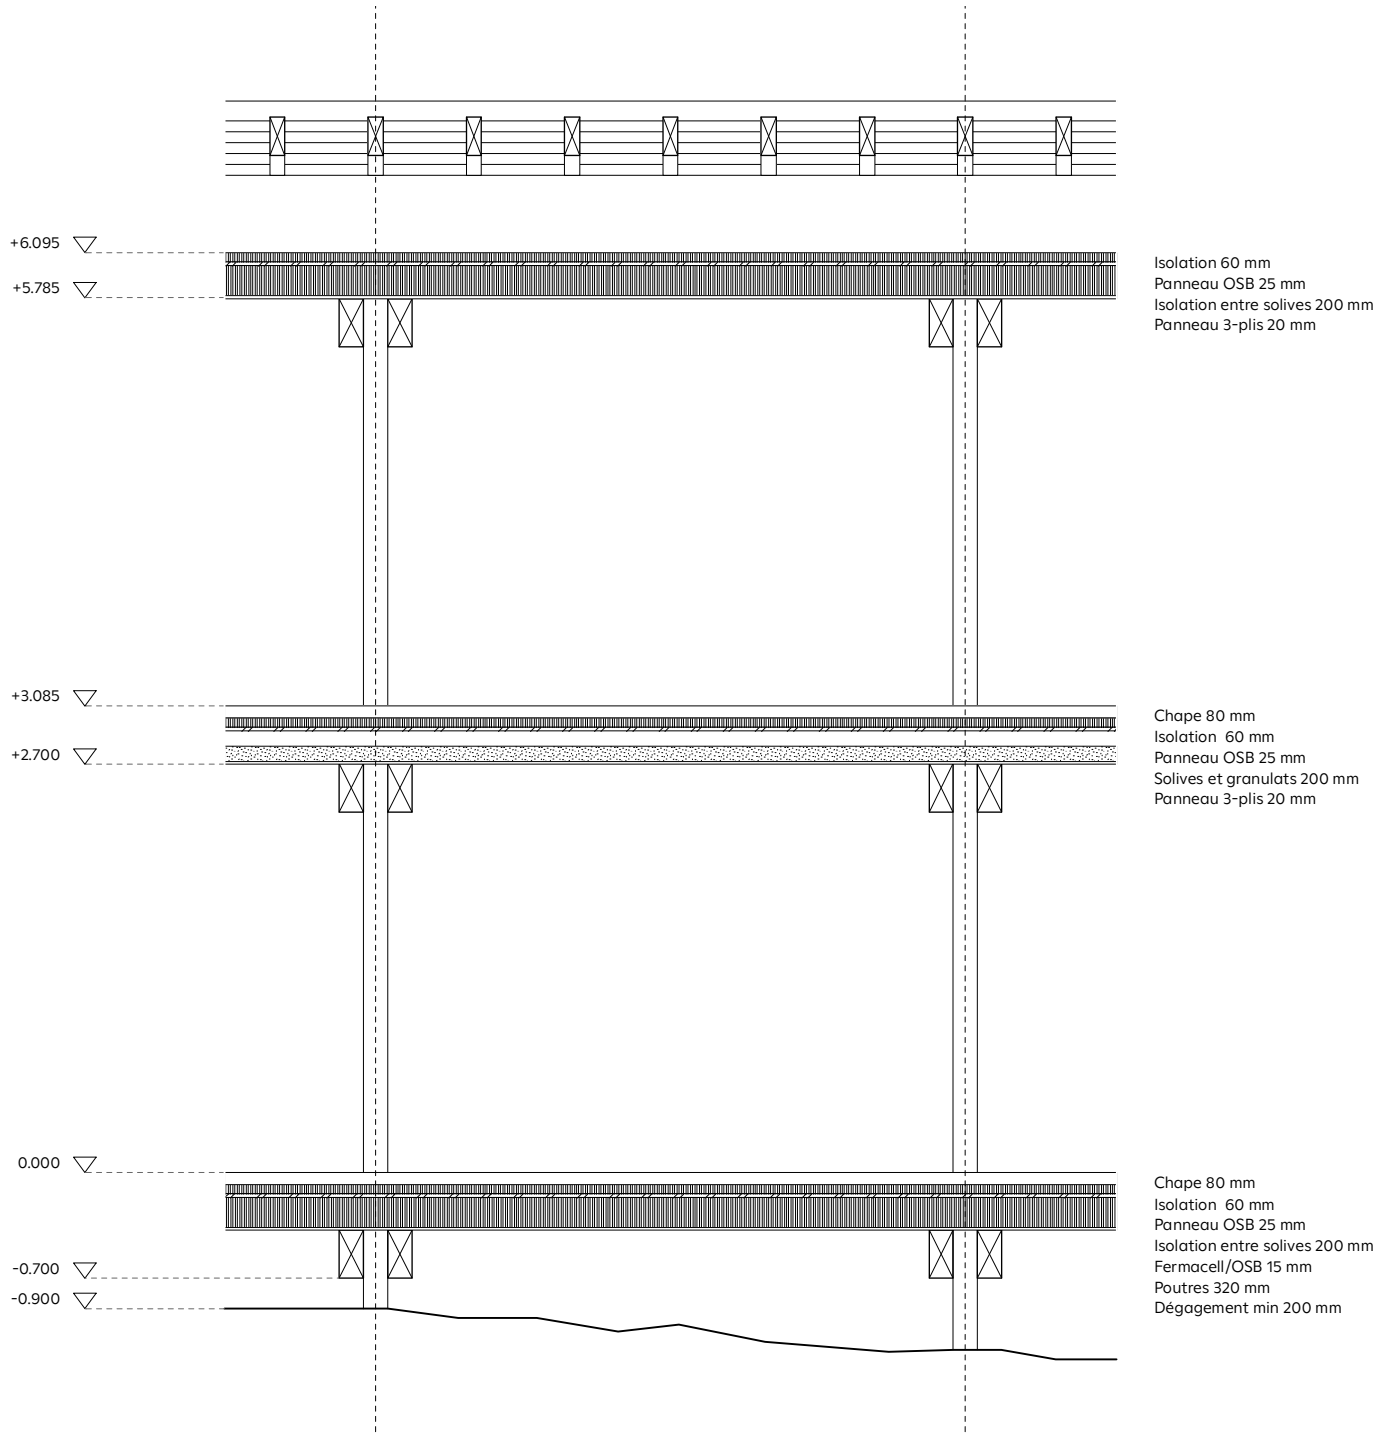

Coupe AA