


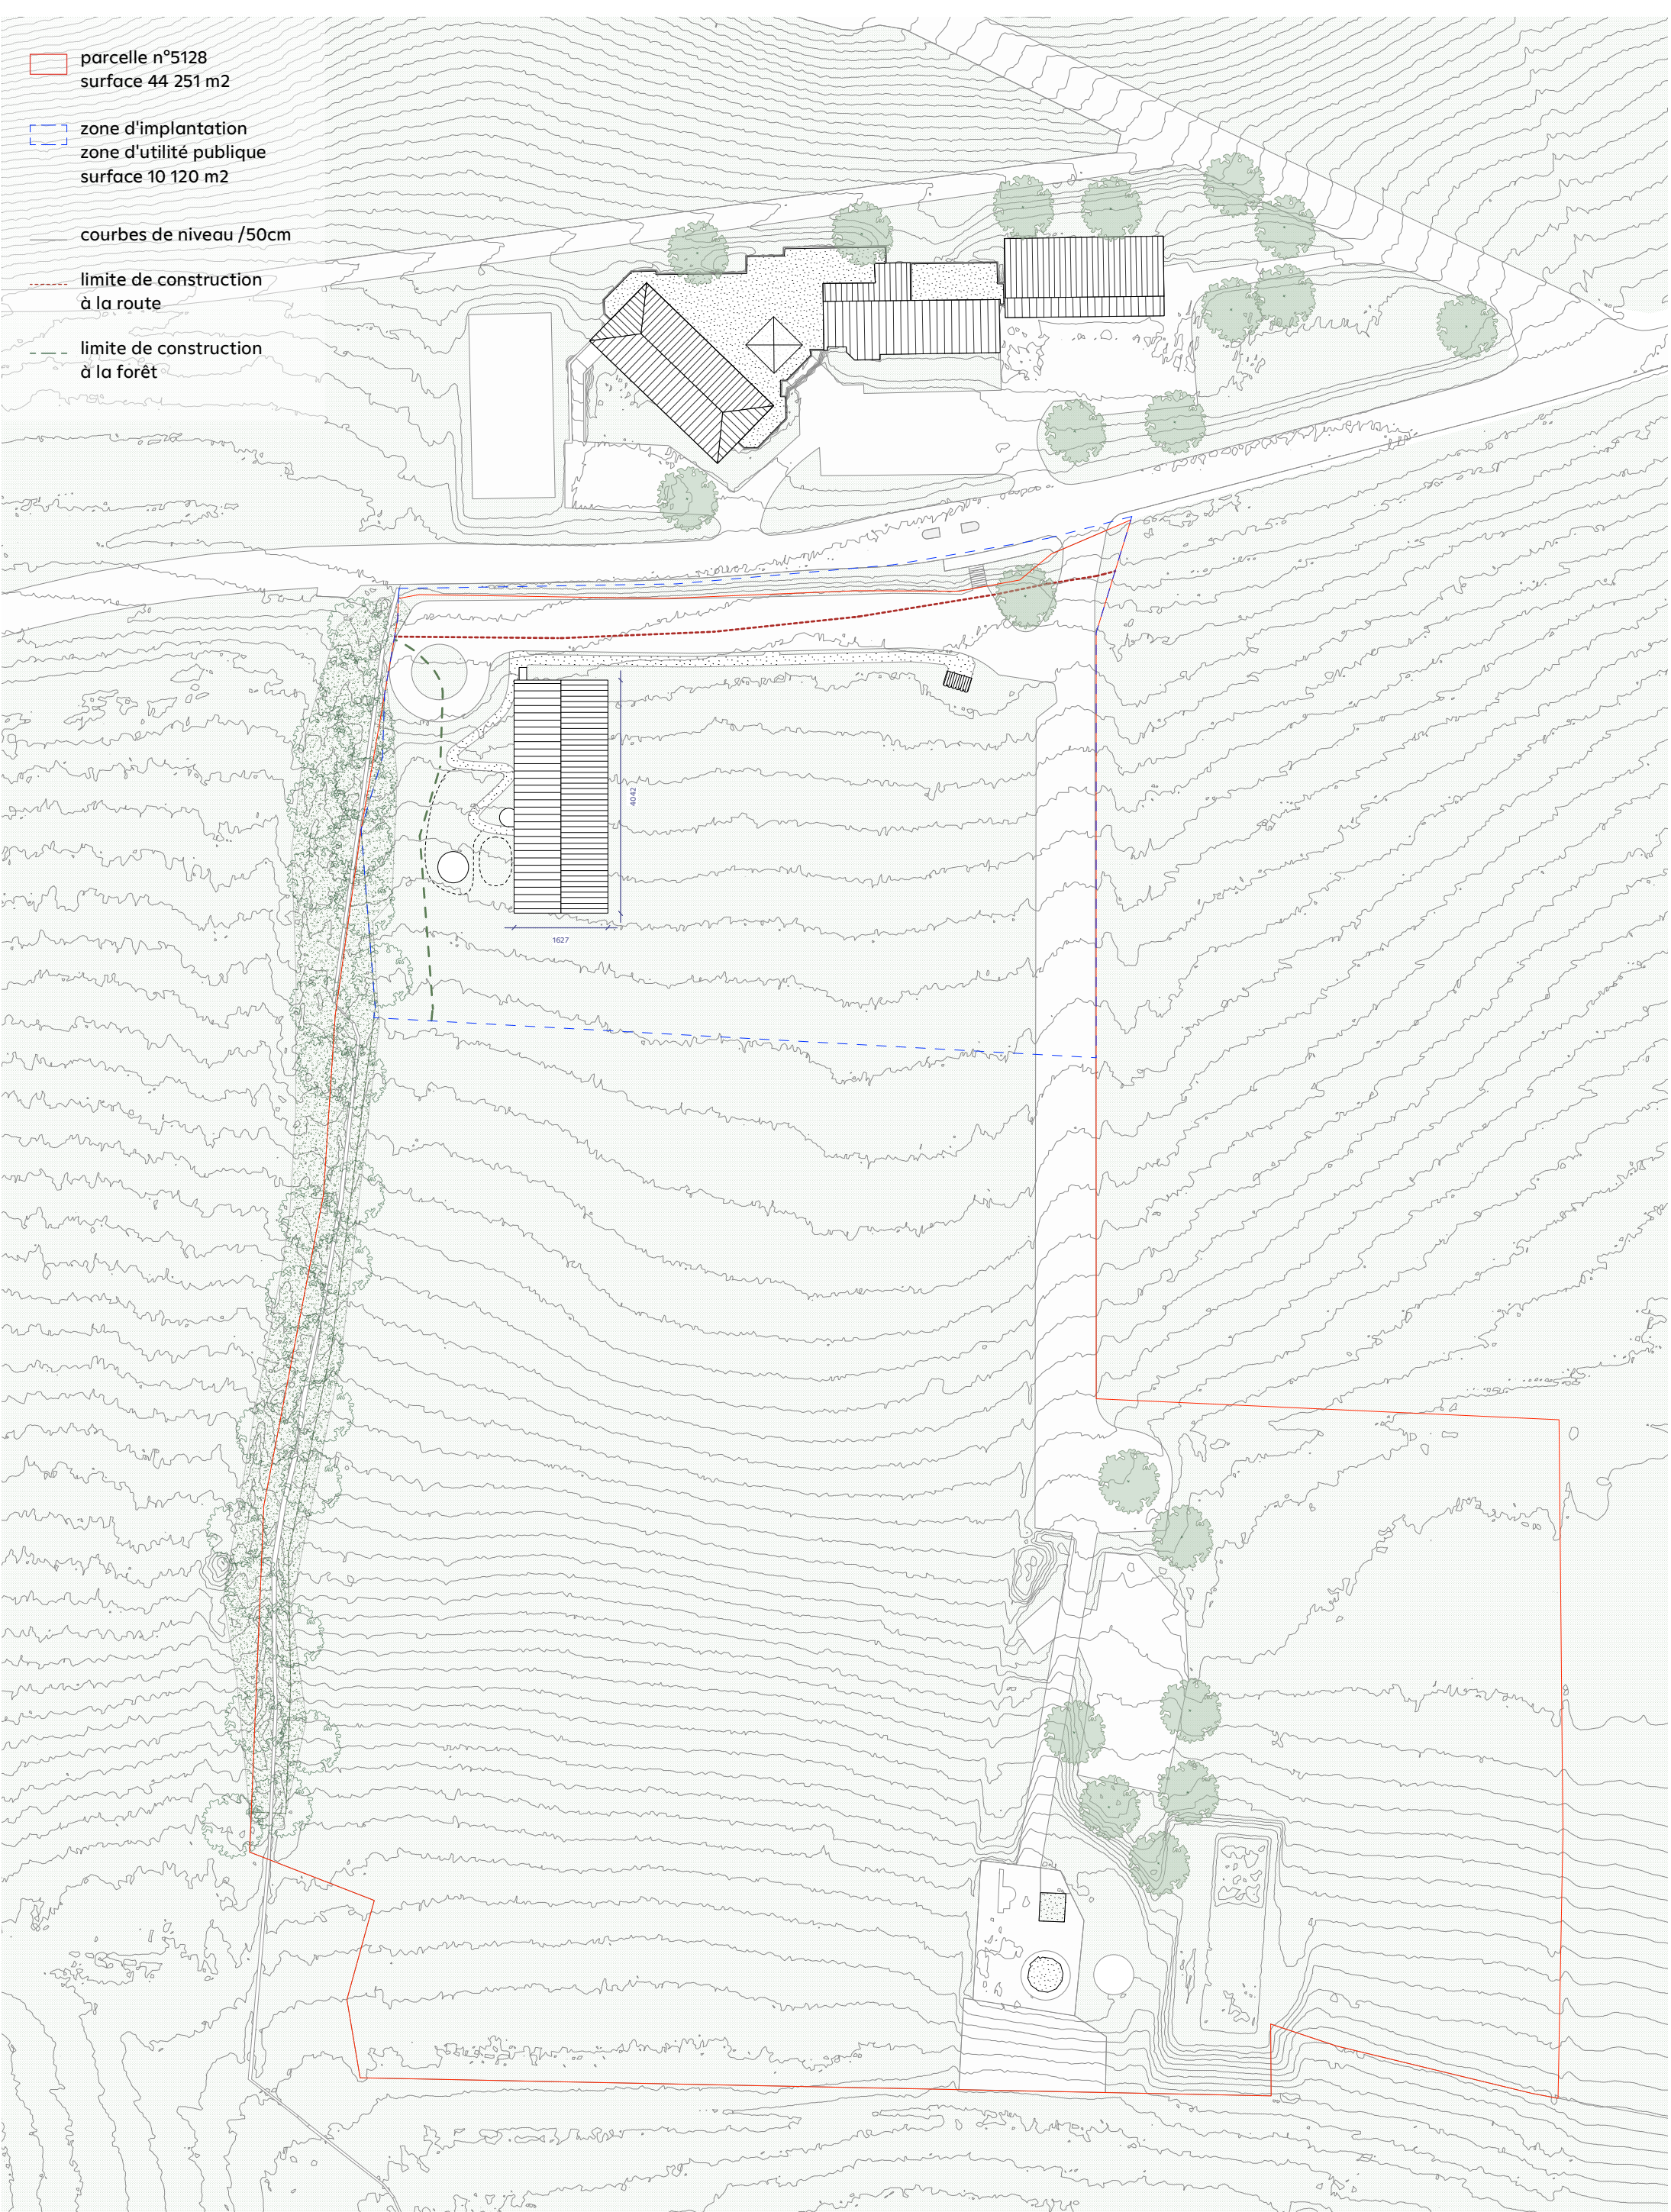

emixi architectes
rue de Sébeillon 9b
CH-1004 LAUSANNE

www.emixi.ch
ma@emixi.ch
077 225 55 41

150_CHANIAZ

Construction d'une garderie 27 places

DESSIN
FORMAT
ÉCHELLE
AUTEUR

Plan de situation
A3
1:1000
MA



Sous Chaniaz, route de l'Etraz
1128 Hautemorges

DEMANDE D'AUTORISATION

PARCELLE n° 5128
DATE 13.07.2026

maître de l'ouvrage
lieu et date:

Syndic
A. MATHEY

Secrétaire
J. URBEN

auteur des plans

lieu et date:
Lausanne, le 14.07.2026

emixi architectes
L. CHASSOT