


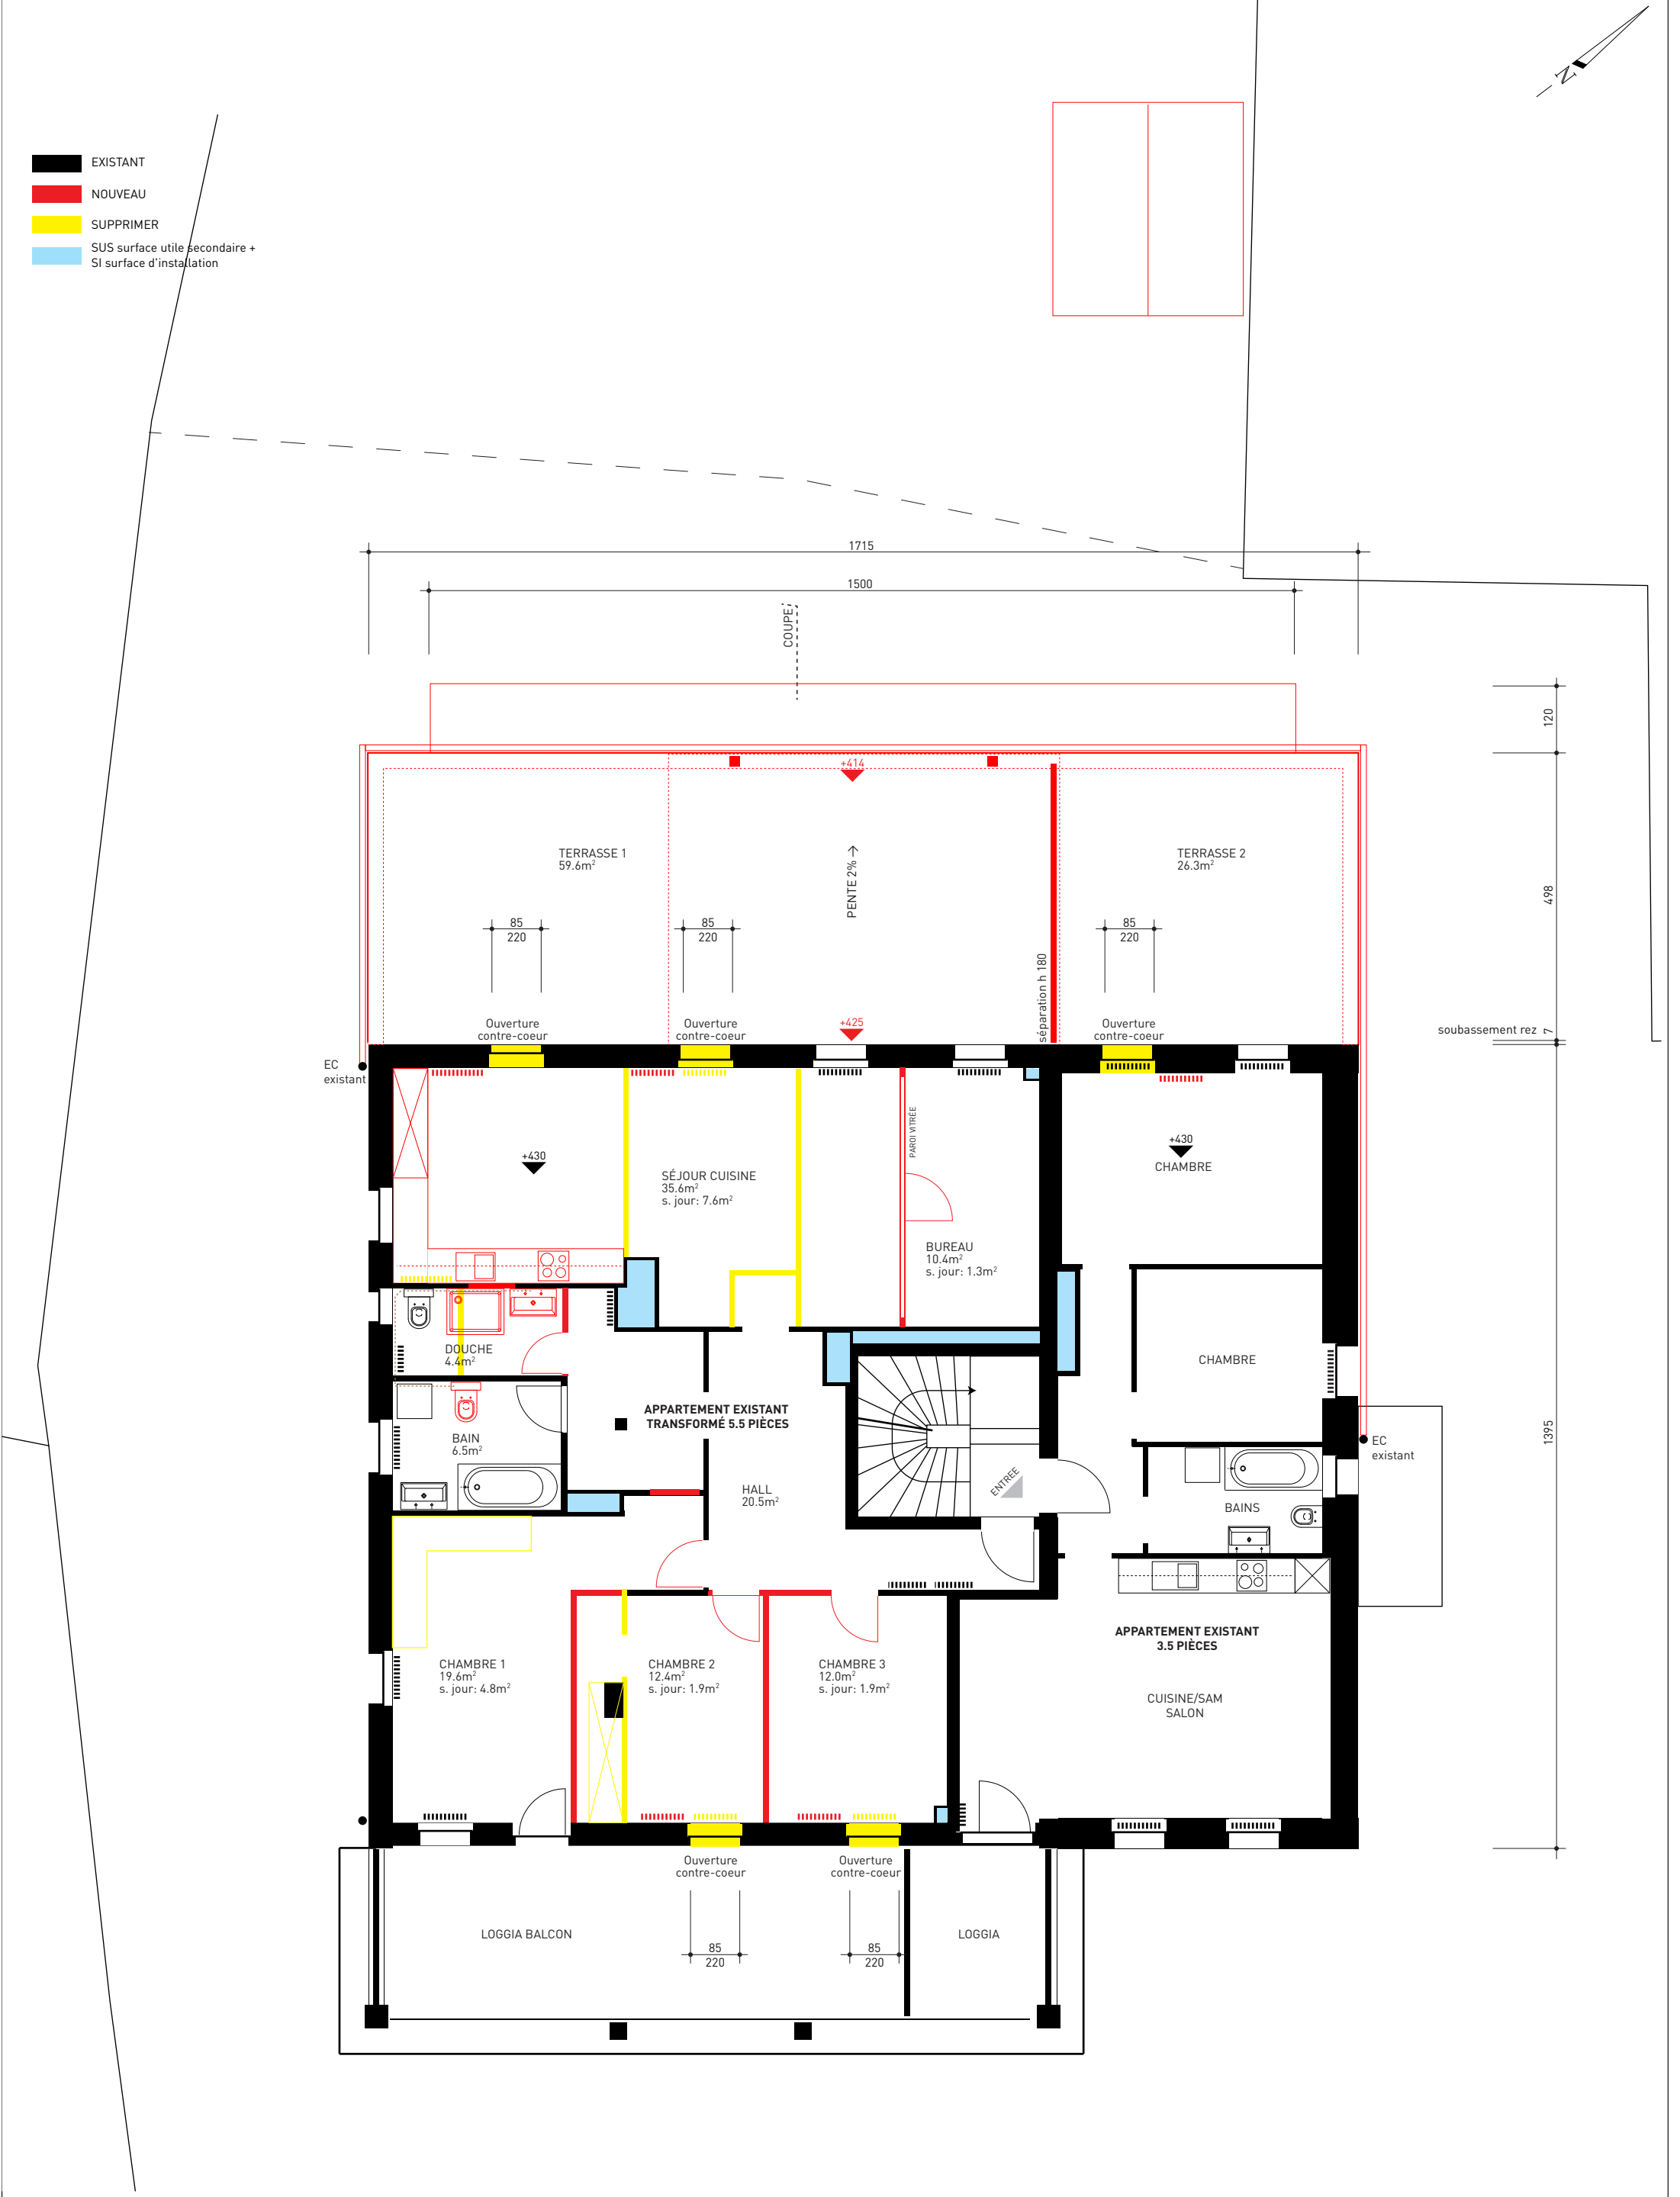

Ouvrage : Extension et transformation d'une villa		Maitre d'ouvrage: Graphitecture SA		16/7/2026 Date: Signature:		Architecte: Alexandre Michel N. Reg: 2020/1926 Date: 16.07.26 Signature:	
Article 70, Rue d'En-haut 30, 1143 Apples		Chemin de la Rigolette 9, 1143 Apples					
N° de plan:	Titre:	Echelle :	Format :	Dessinateur:	Date :	MILSA Sàrl Tél. 079 768 05 43 Mail. info@milsa.ch Z.I. d'In-Riaux 25, 1728 Rossens	
01-03	1er étage	1:100	A3	LO	15.07.2026		
					Révision : Date :		